


JÄRVSÖ  LODGE

KONCEPT

BOENDE
LÄGENHETER OCH GEMENSAMMA YTOR

2017



JÄRVSÖ LODGE

Egna lägenheter i huvudbyggnaden eller mer avskilt i mindre byggnader

- Olika storlek/ prisklass
- Möjligt att hyra ut på ett enkelt sätt.

Tillval:

- Separat förvaring av utrustning och personliga saker, både för att spara plats i lägenhet och för att kunna hyra ut.
- Ett urval av inredning / möbler

Gemensamhetsytor för samvaro och aktivitet.

Lounge, bastu, badtunna, brasa, vinkällare och bibliotek.

Tvättstuga. Vallningsrum/ cykelvård. Personliga förråd för utrustning.

Conciergeservice



INSPIRATION natur, genuint, äkthet, ursprung och design.

Socialt enkelt, funktionellt och miljövänligt.



Stil och design

Hälsingegårdar: "visar självständighet genom uppfinningsrikedom, en kombination av nobelt mode och traditionella material och tekniker"

Material, mönster och färgskala inspireras från bygden och återuppstår i en ny modern tappning, en uppdaterad stilren lodge

Lokalt hantverk, lokala aktiviteter, miljö och återbruk är ledord.


Lera, vatten, läder, lin, trä, kulör



BOENDE

Egna lägenheter



Olika storlek och prisklass, olika tillval, möjlighet att hyra ut.
Bekvämt, funktionellt och yteffektivt med stil.

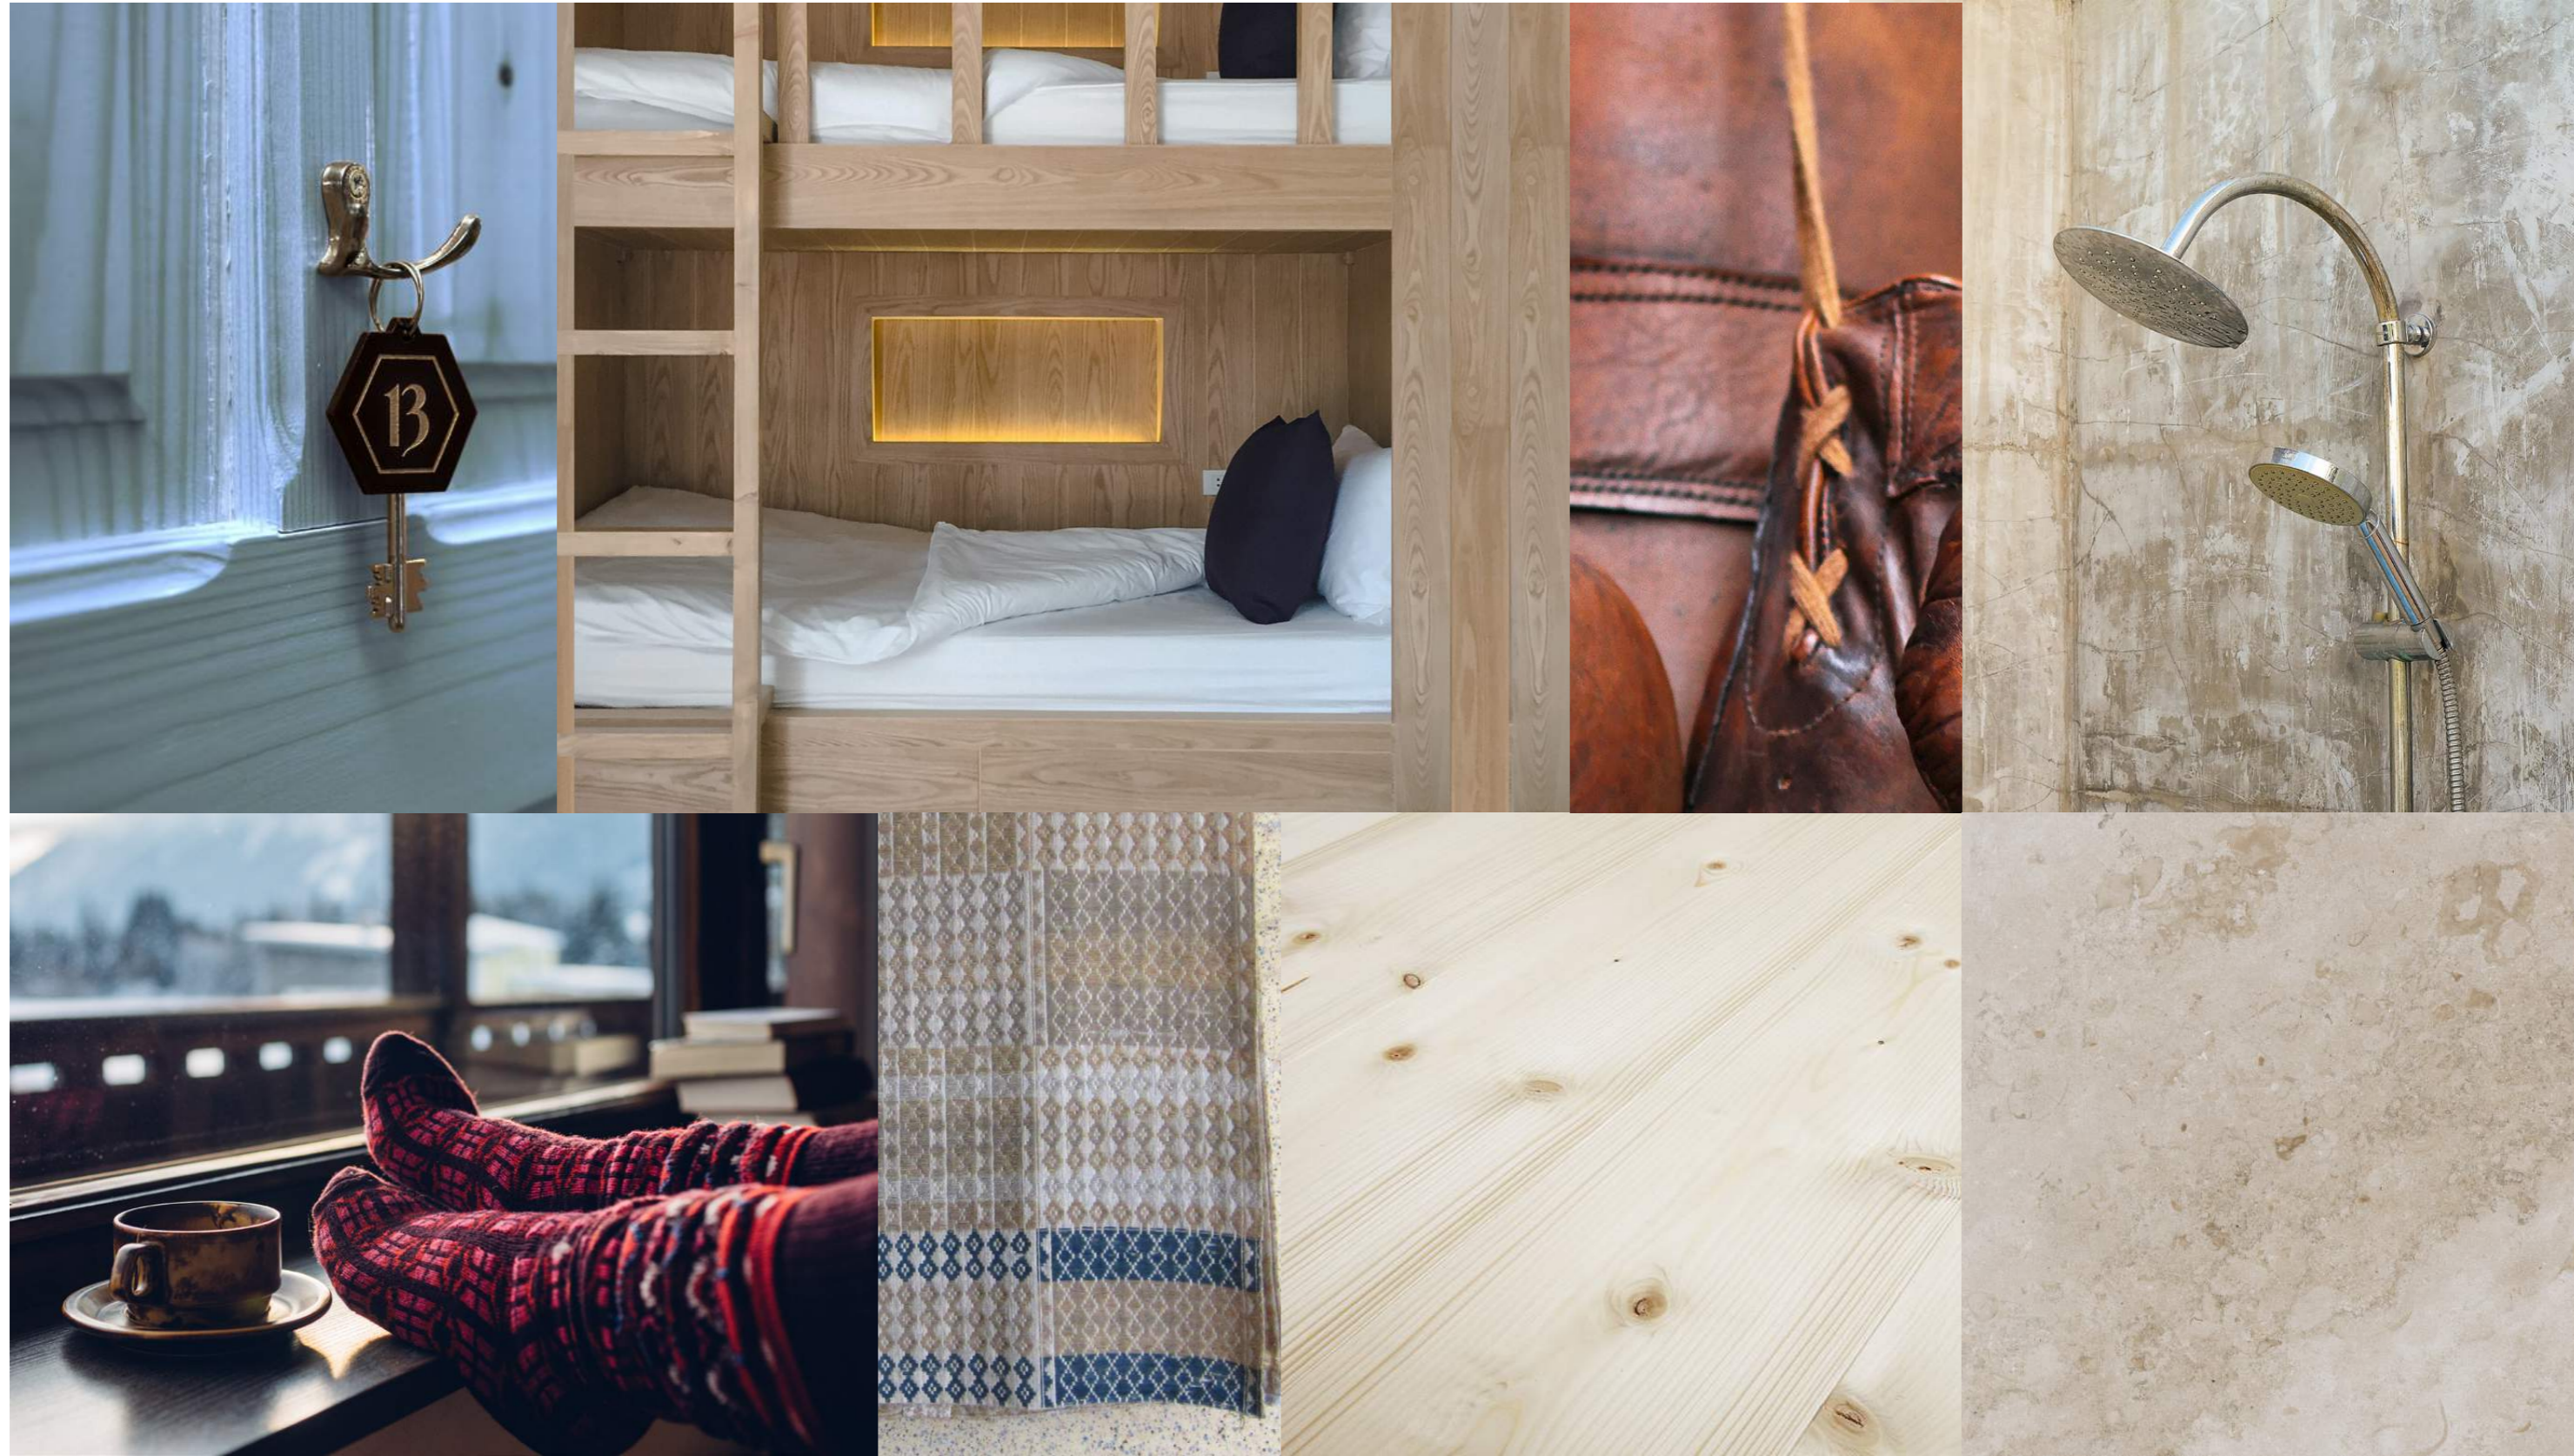



GEMENSAM YTA, HUS A PLAN 2, ENTRÉ



SAMVARO, SÄLLSKAP, BRASA, VINKÄLLARE,
CONCIERGESERVICE, MÖJLIGHET TILL MIDDAGAR

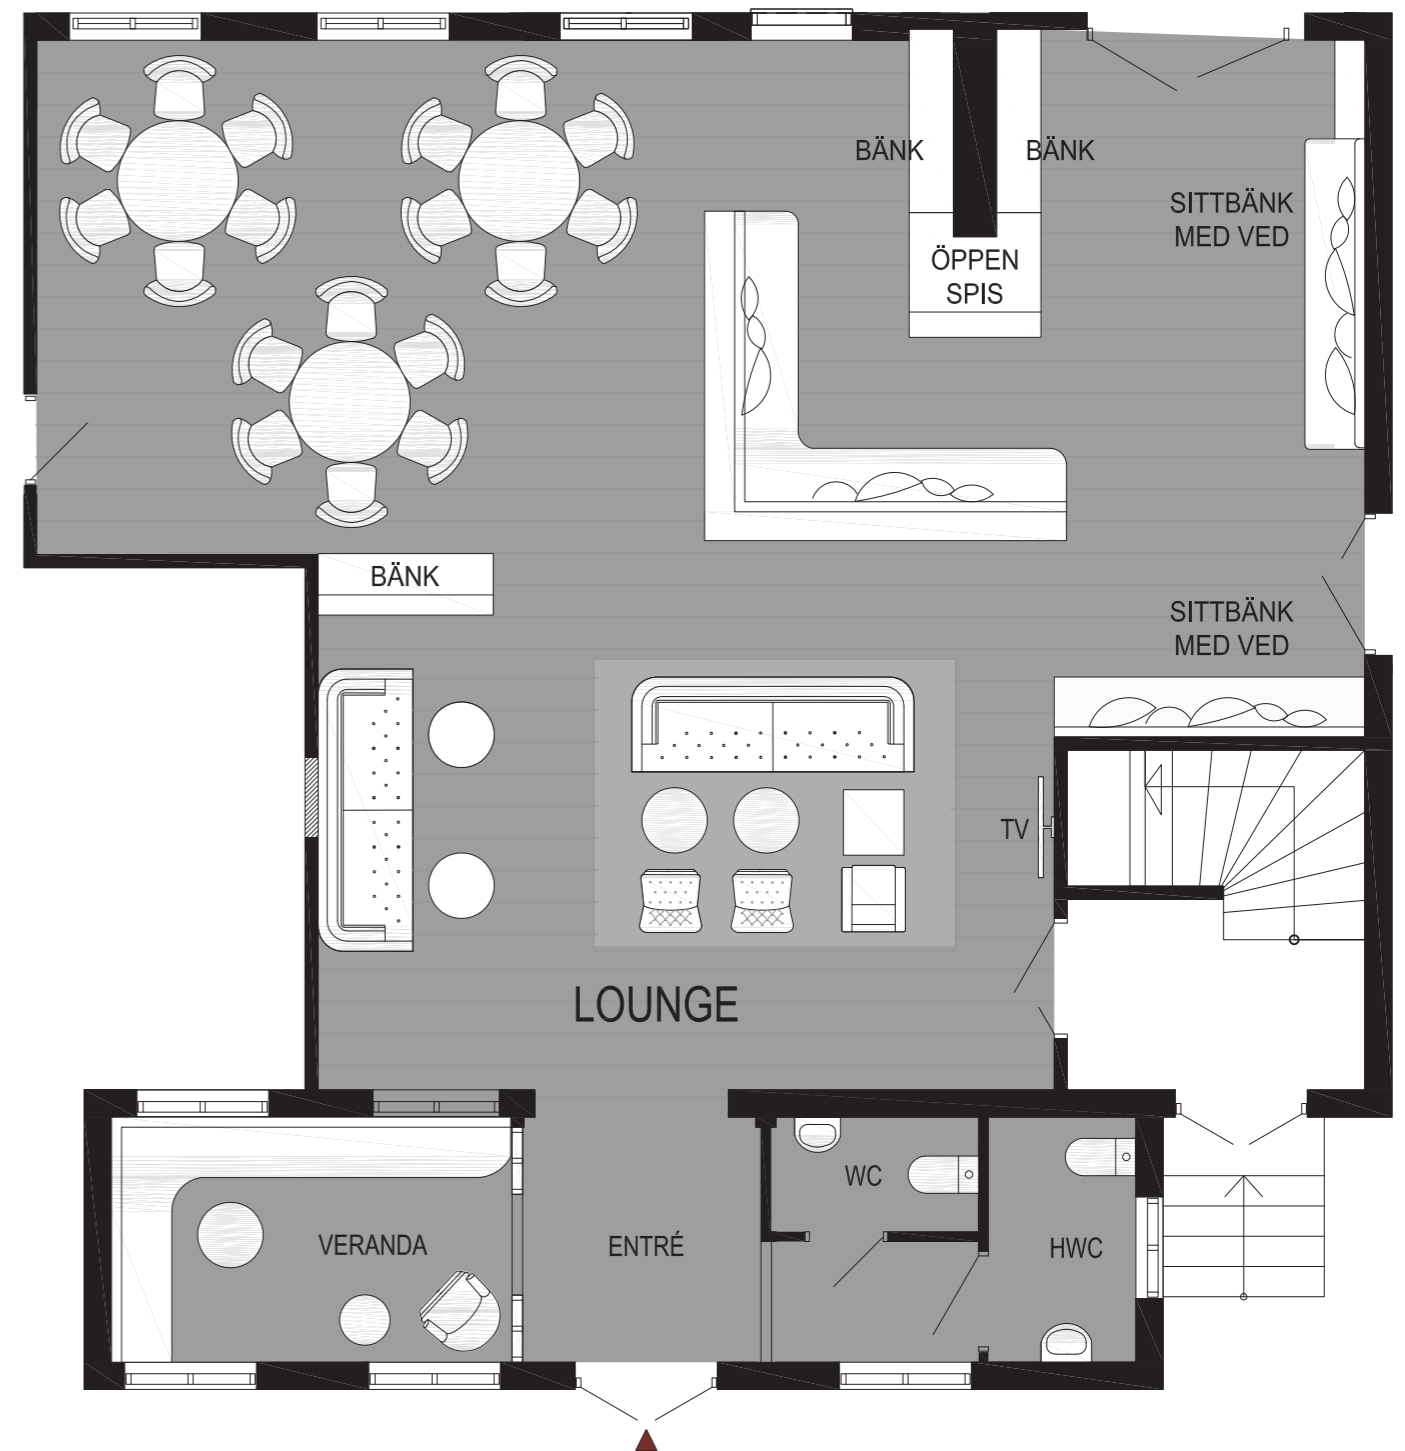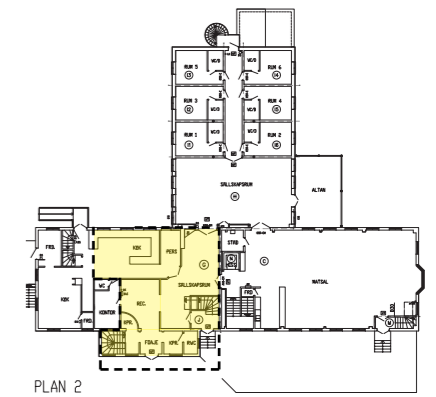



GEMENSAM YTA, HUS A PLAN 3




TYST LOUNGE
BRASA, BIBLIOTEK, ARBETSMÖJLIGHET

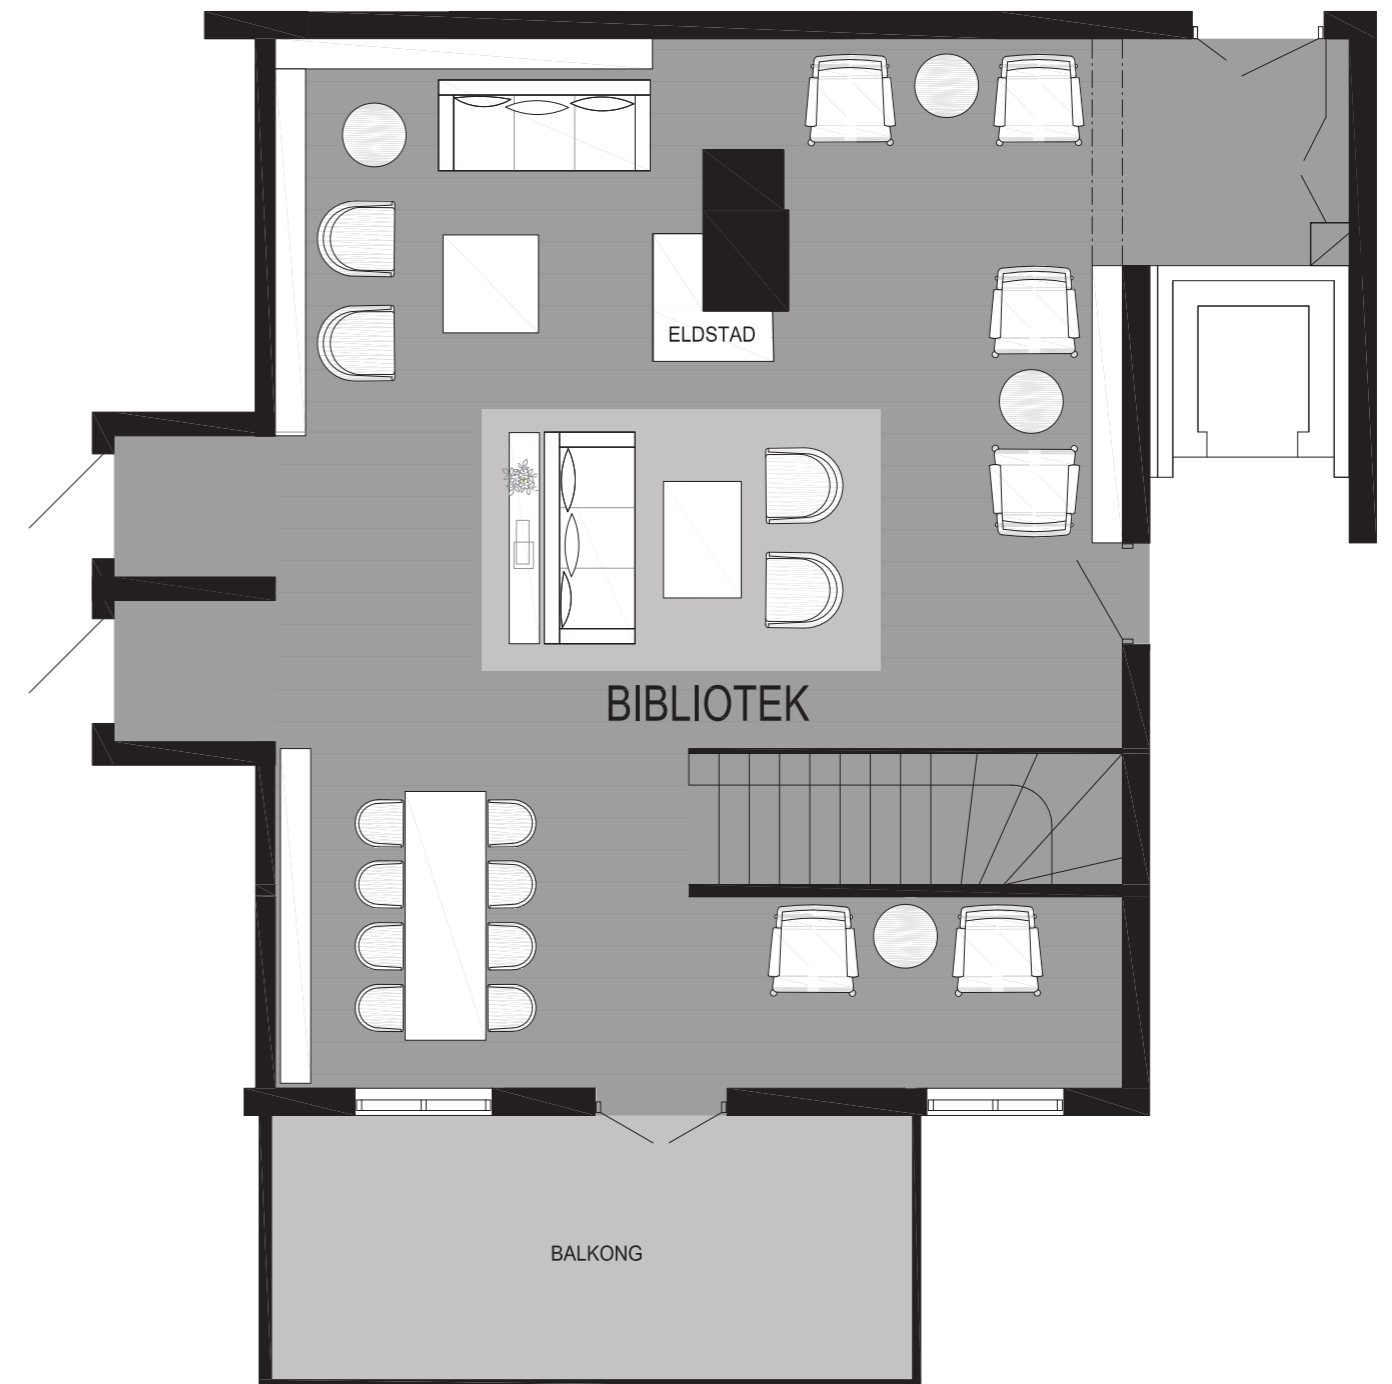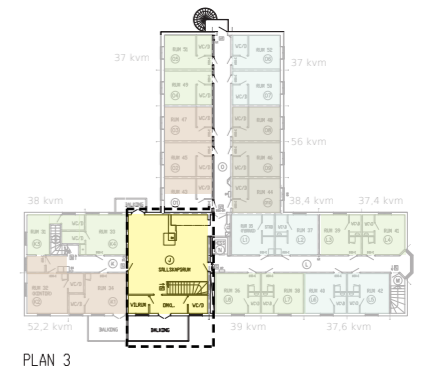



GEMENSAM YTA, HUS B


CYKELVERKSTAD VALLABOD
BASTU BADTUNNA RELAX DUSCH

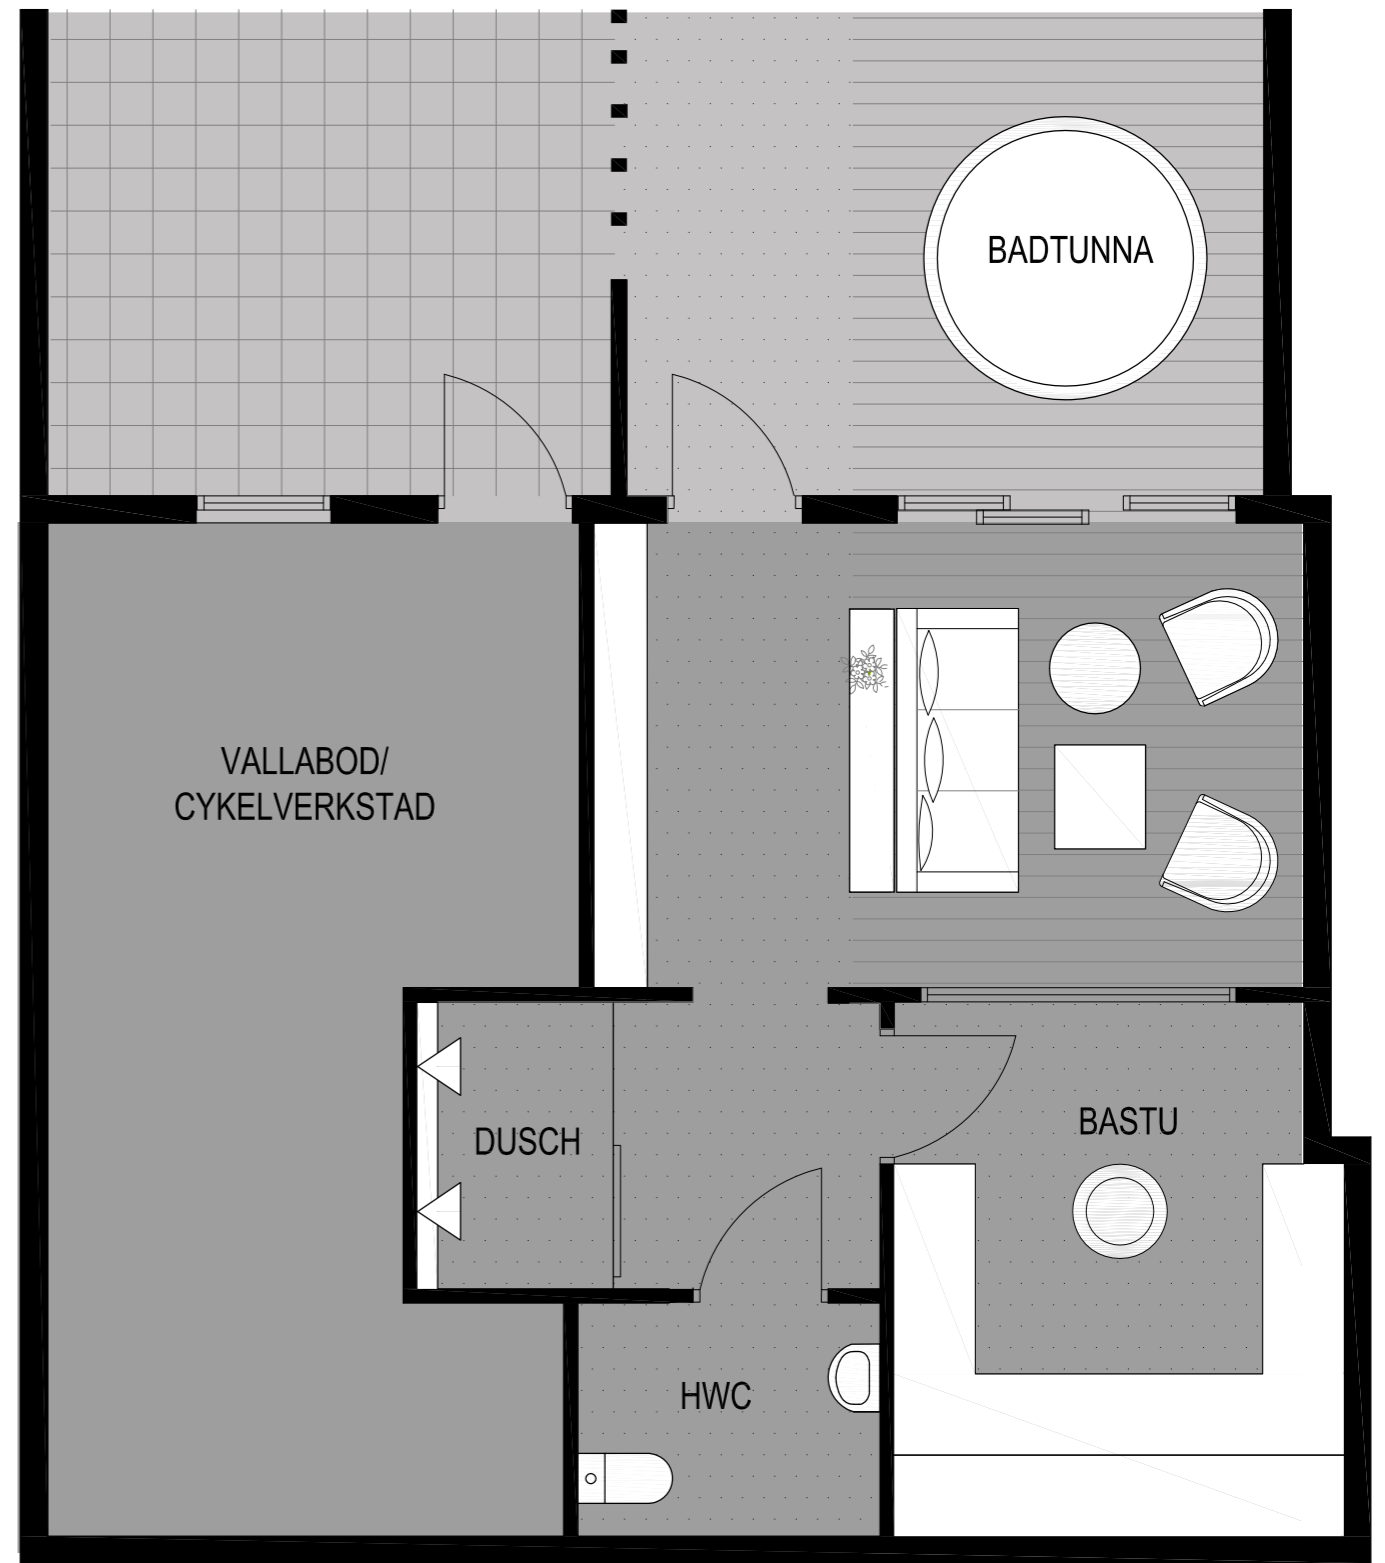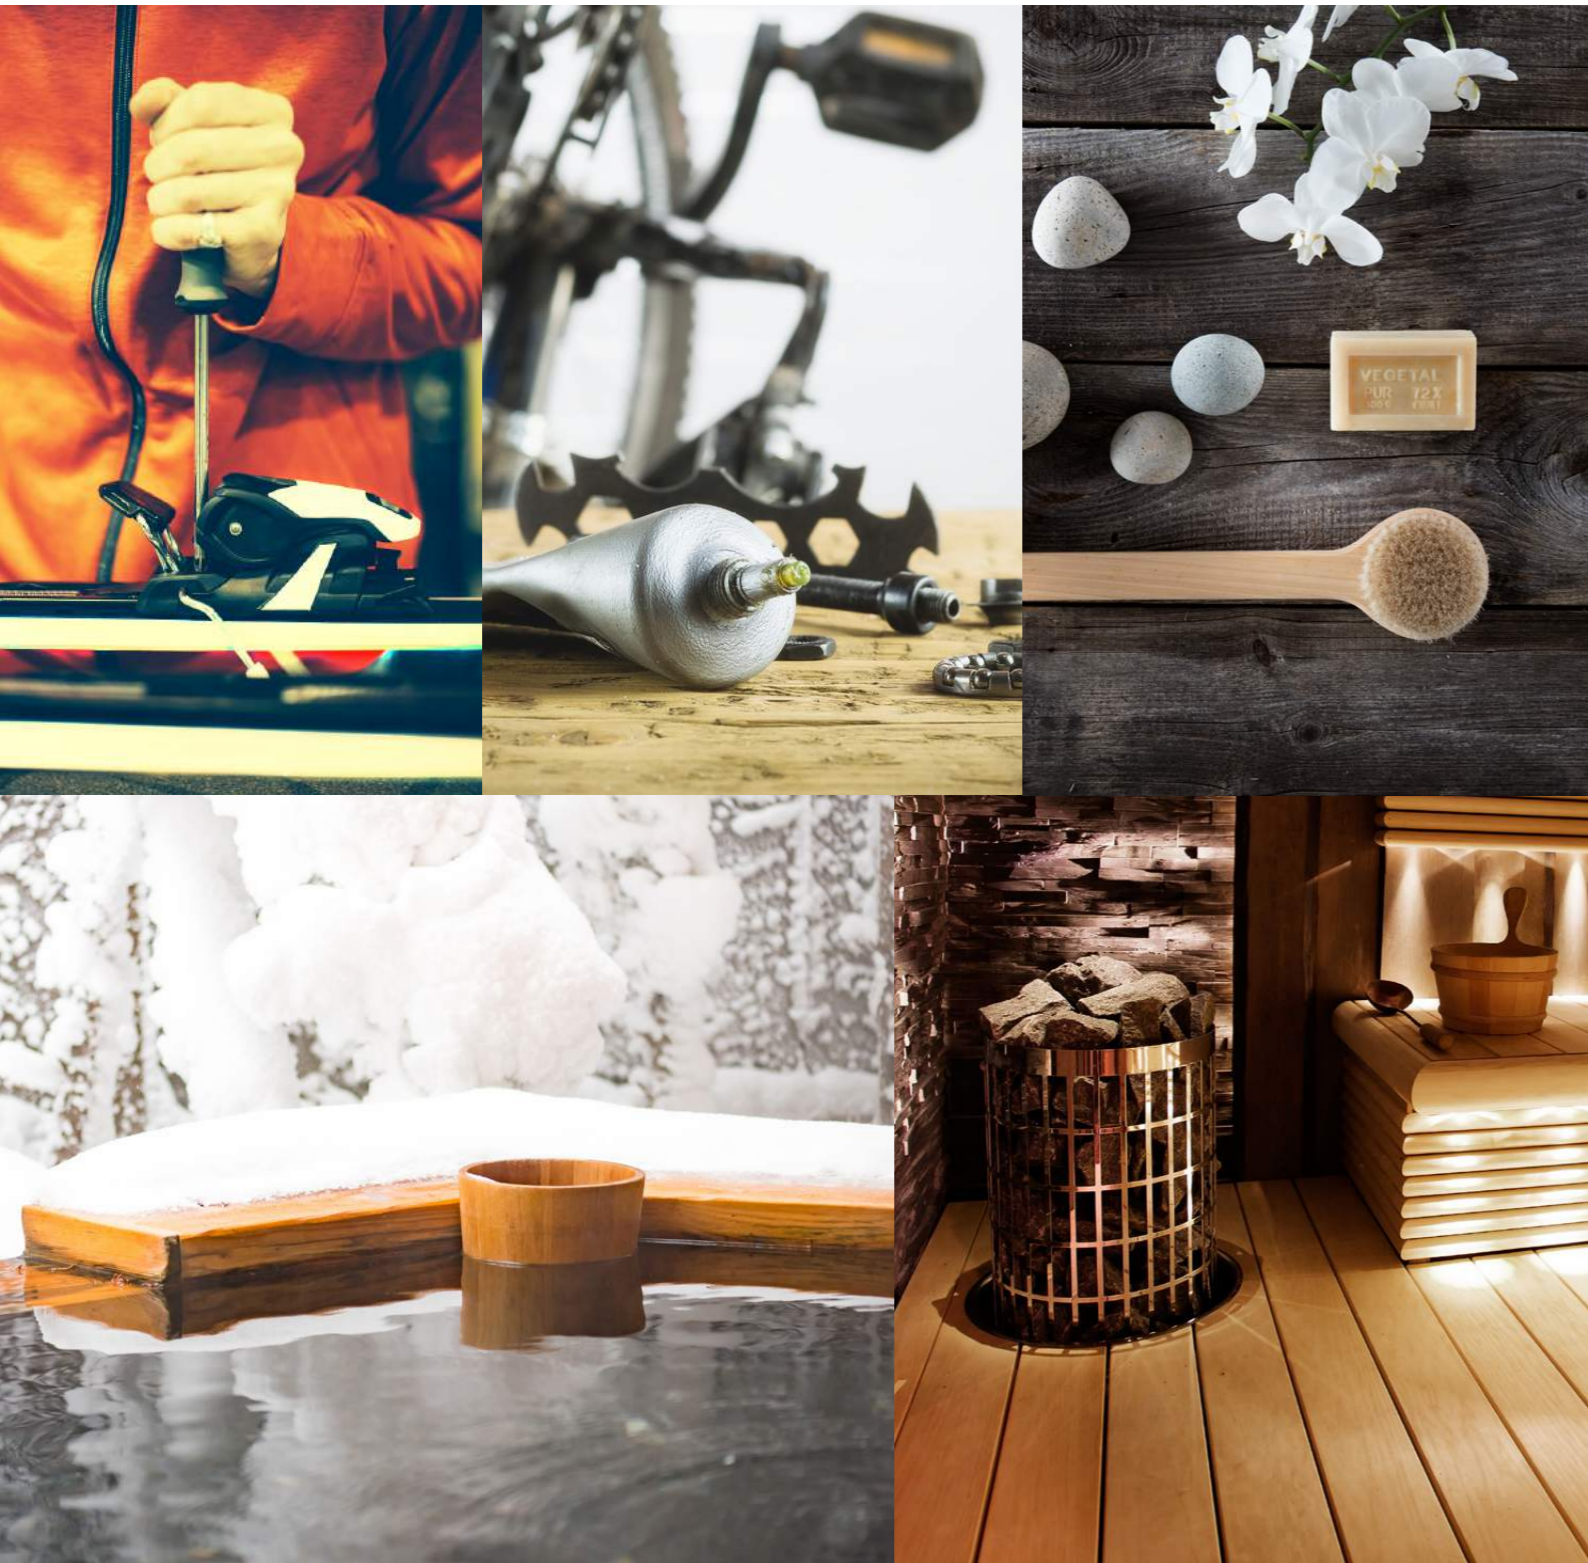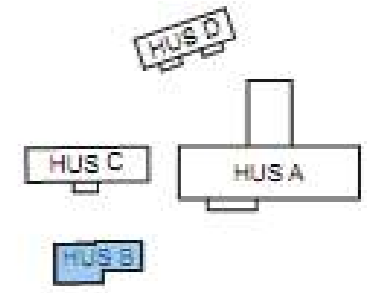



GEMENSAM YTA UTOMHUS INOM ANLÄGGNINGEN

GRILLPLATS, UTEGYM, SITTPLATSER

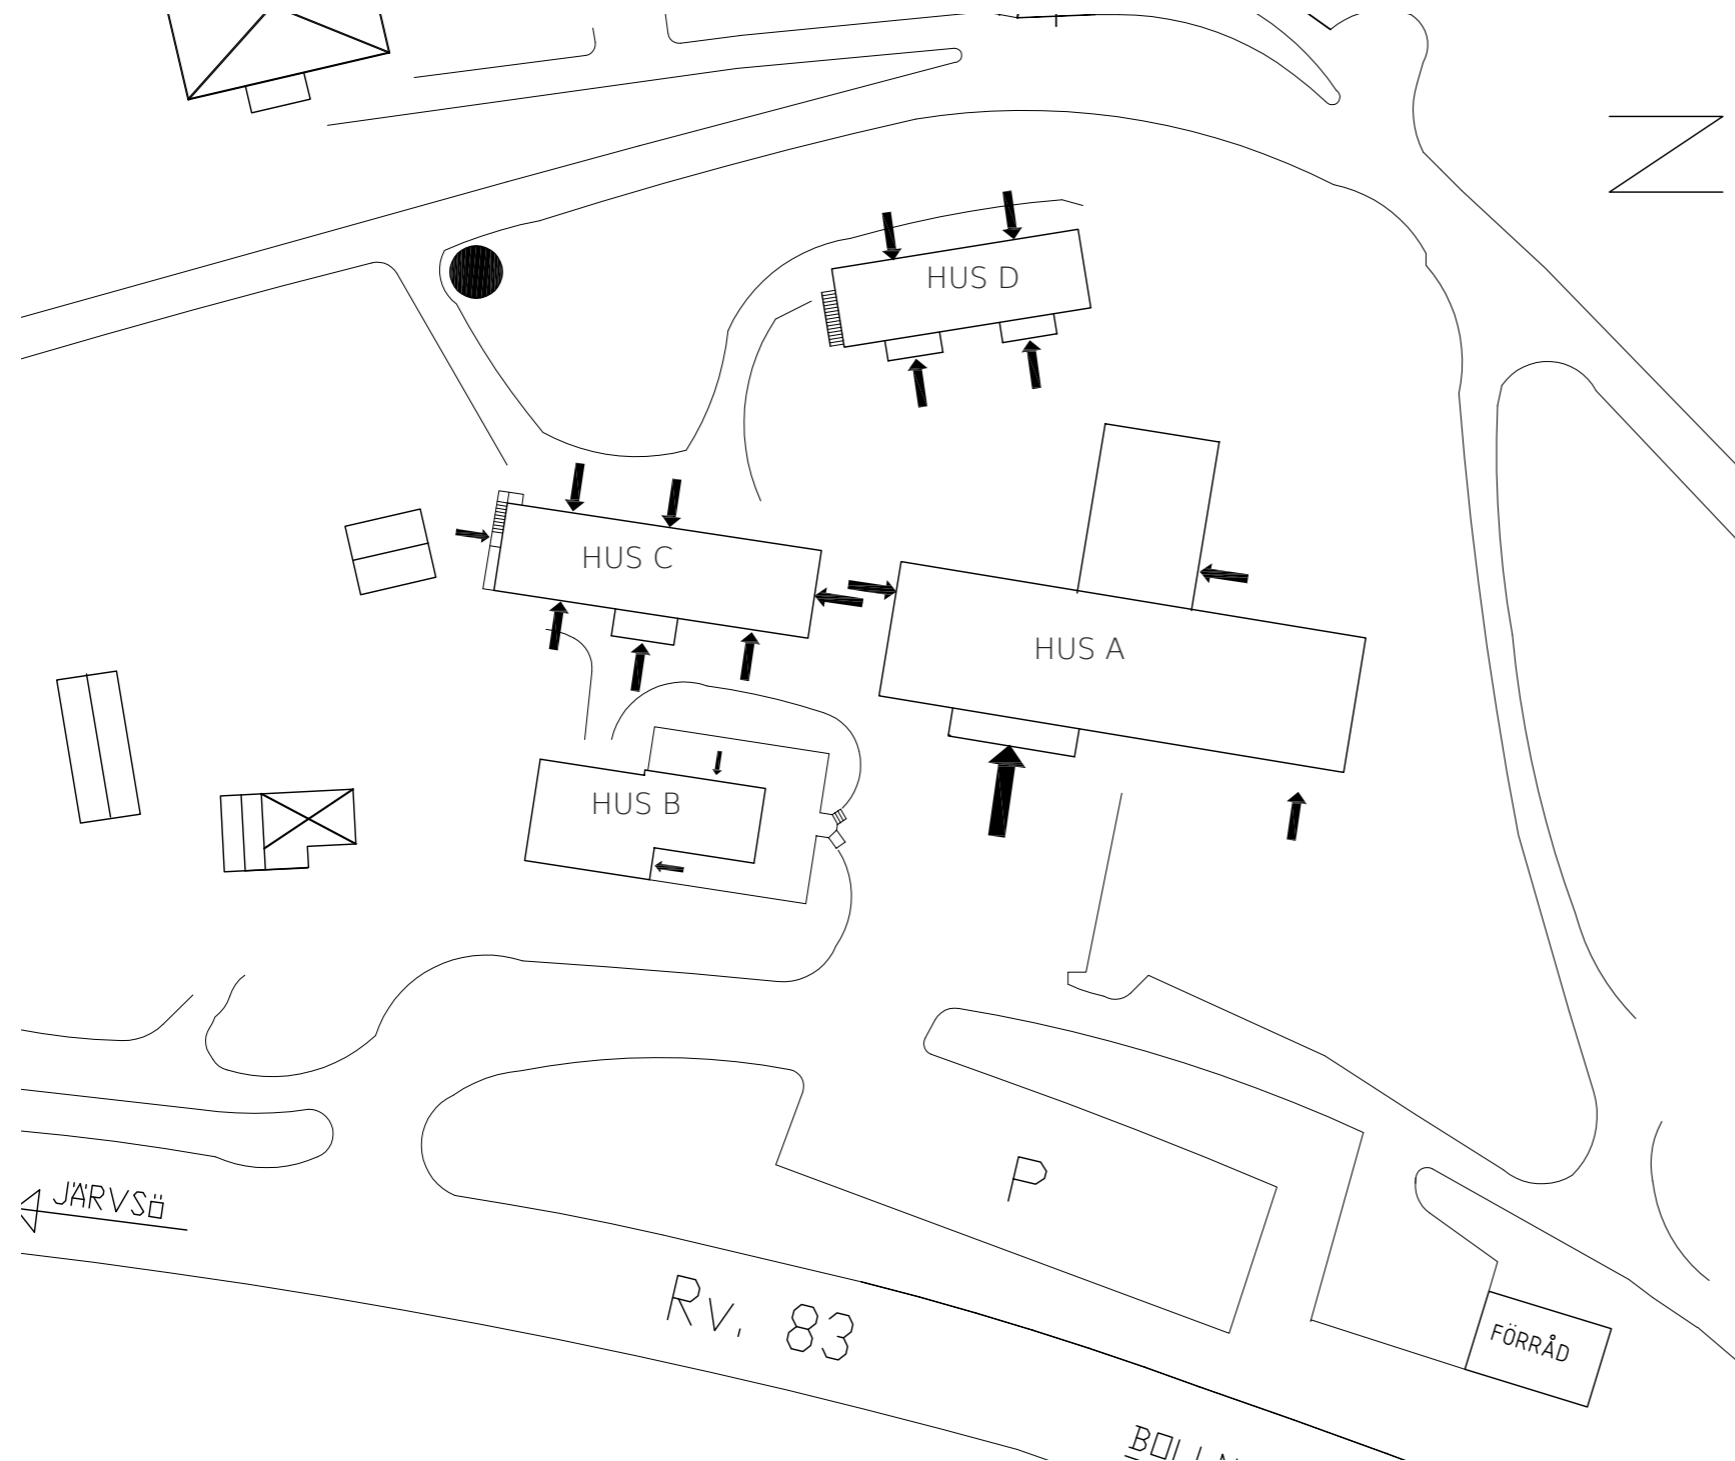




TYPLÄGENHET material




KÖK VARDAGSRUM SOV
Plankgol
Vitbehandlad furu

HALL BAD
Klinker, "Norrvange"
30x60 cm halvförband

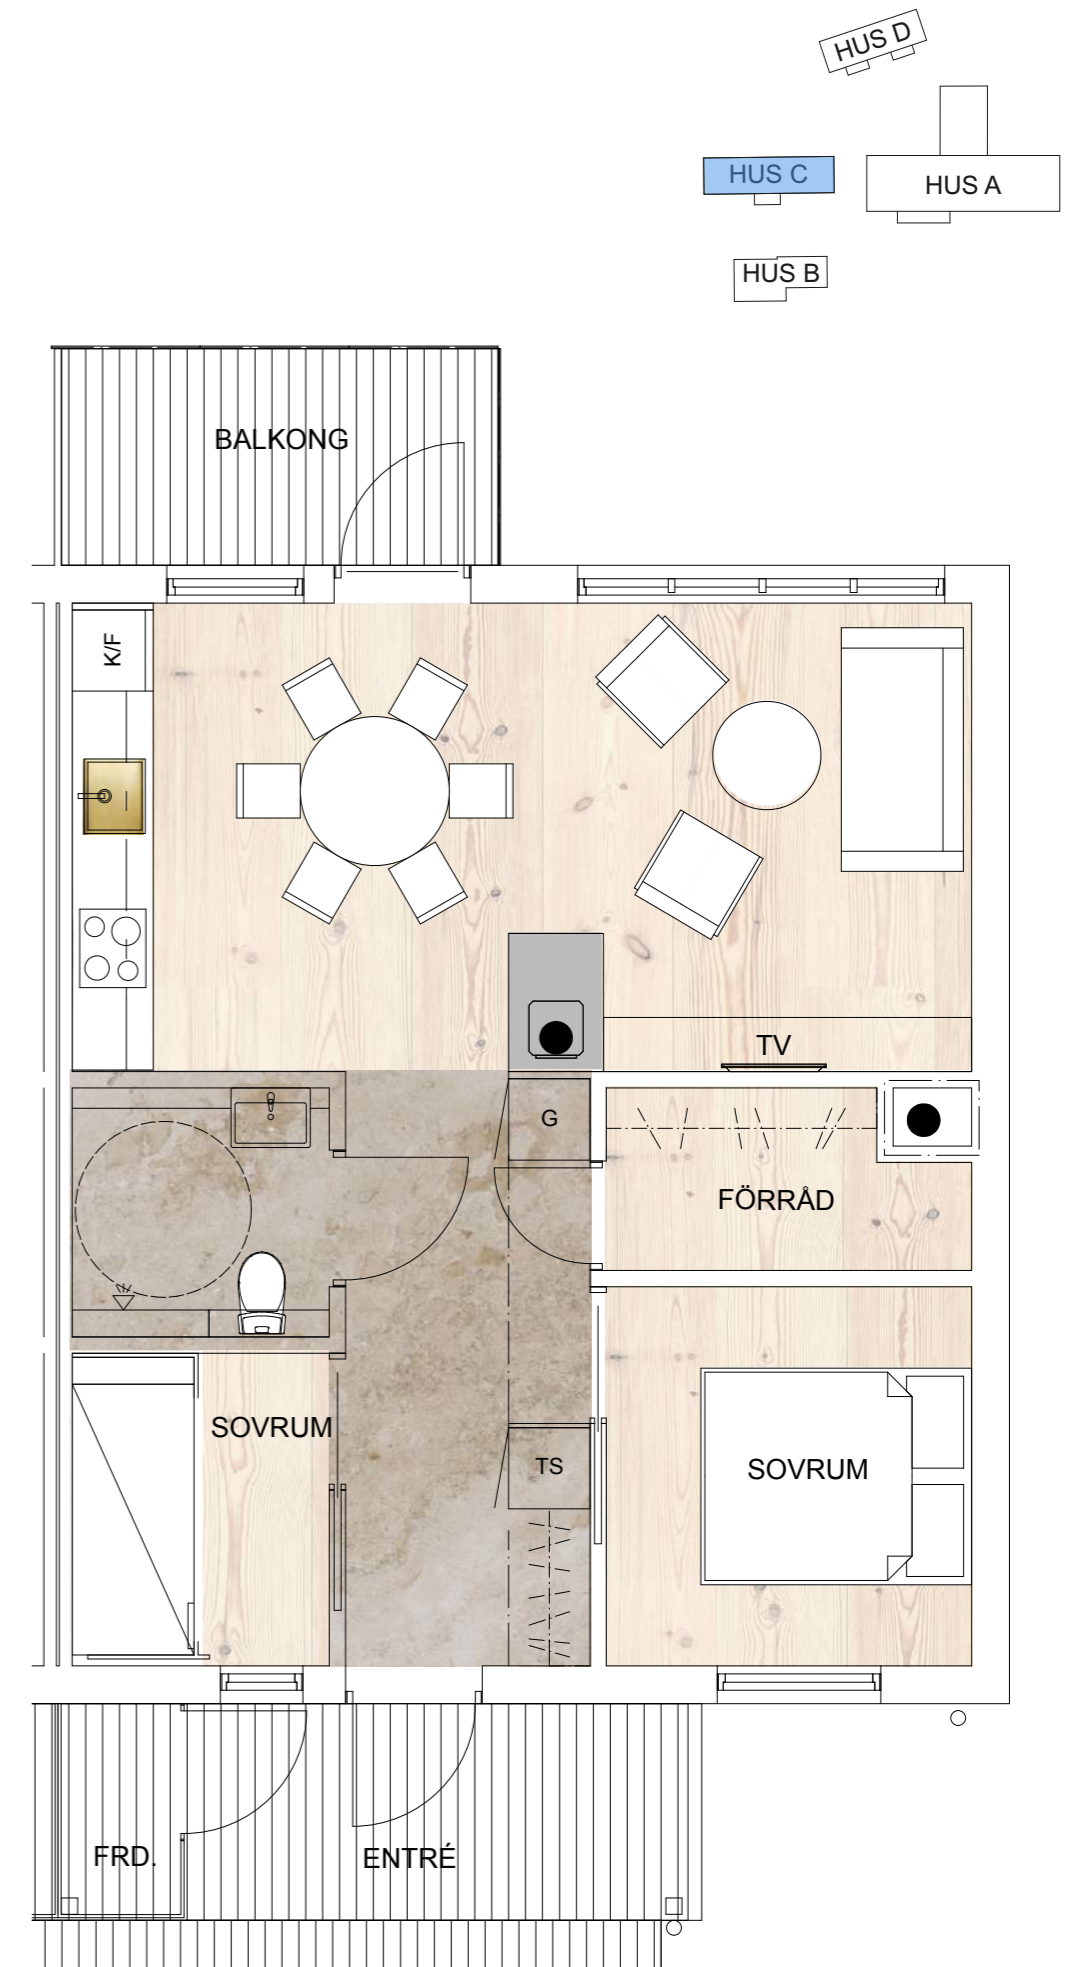




TYPLÄGENHET kök

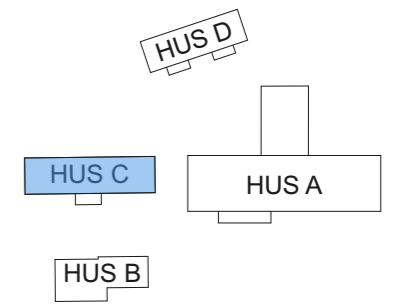

LUCKOR
Specialsnickeri
Spårad Mdf Målad

BESLAG
Läderband Natur
Spårskruv Mässing

BÄNKSKIVA
OCH STÄNKSKYDD
Ask

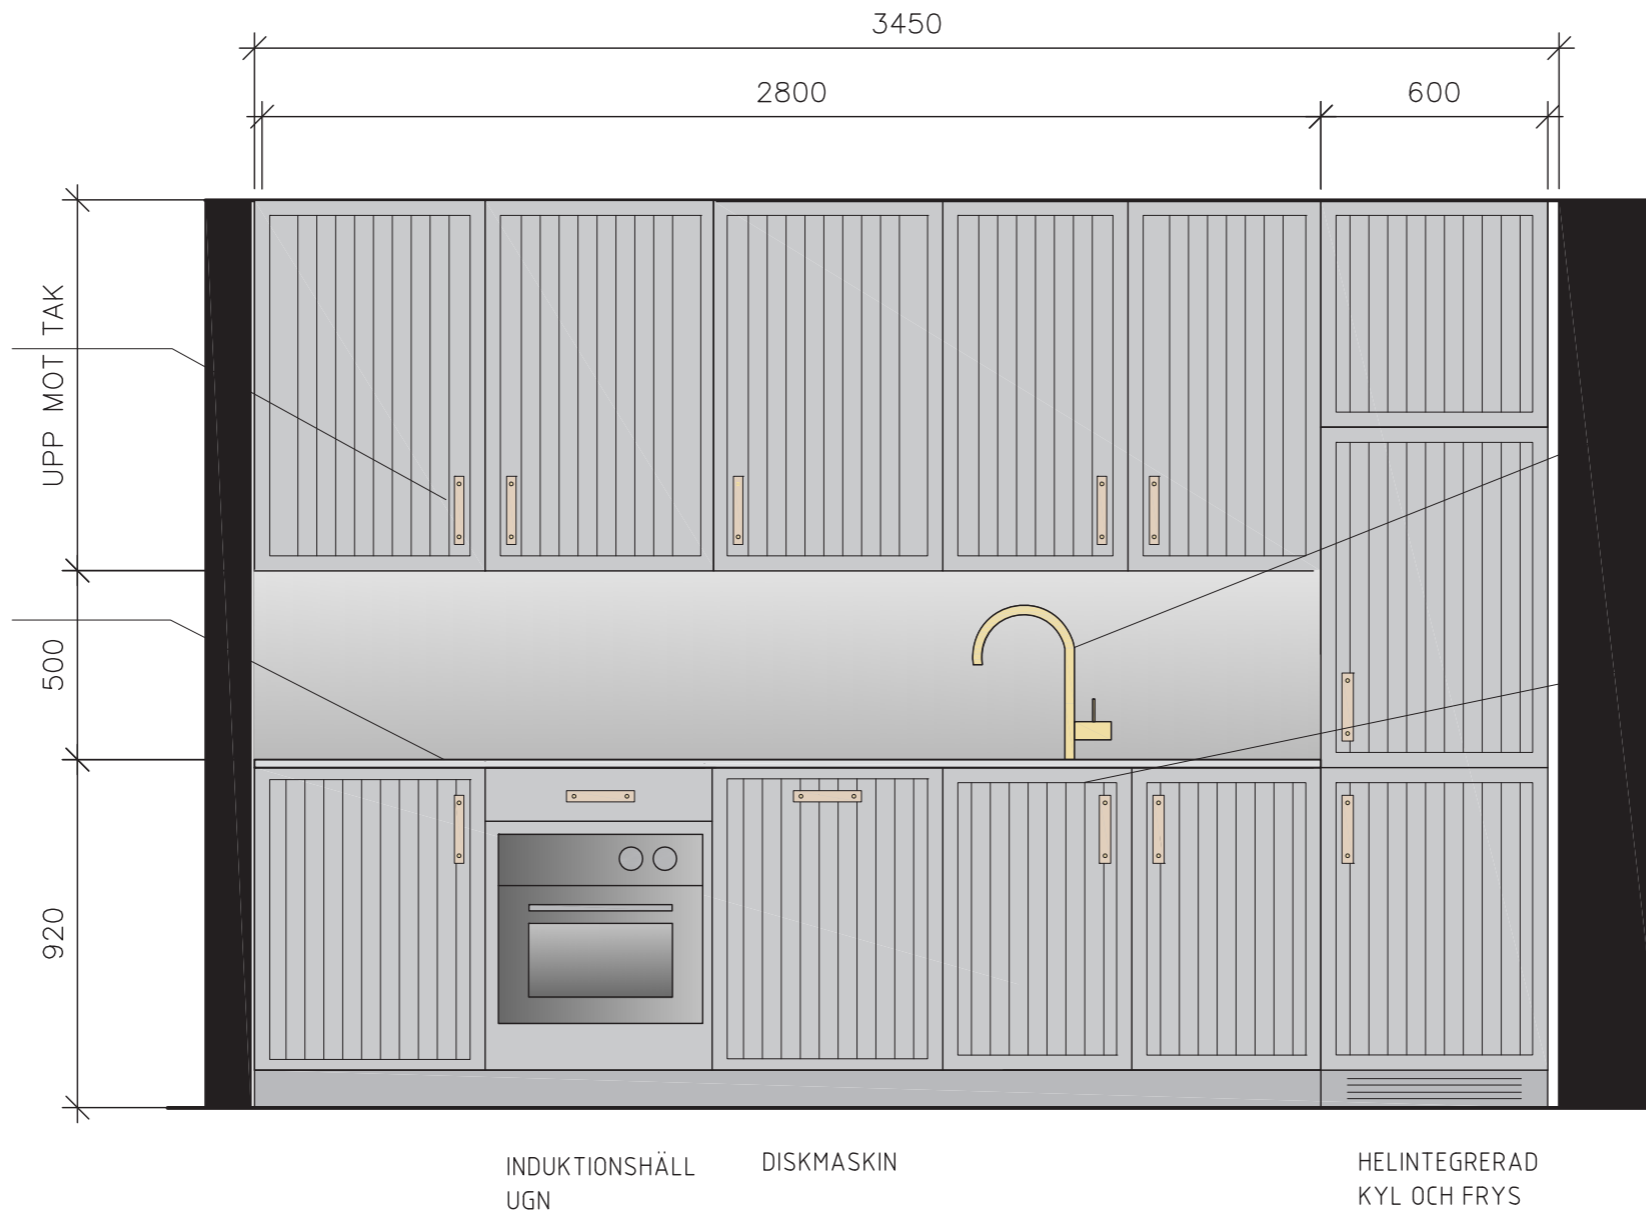


BLANDARE
Tapwell
Mässing
alt rostfri



H0
Tapwell
Mässing
alt rostfri


UPPSTÄLLNING, kök

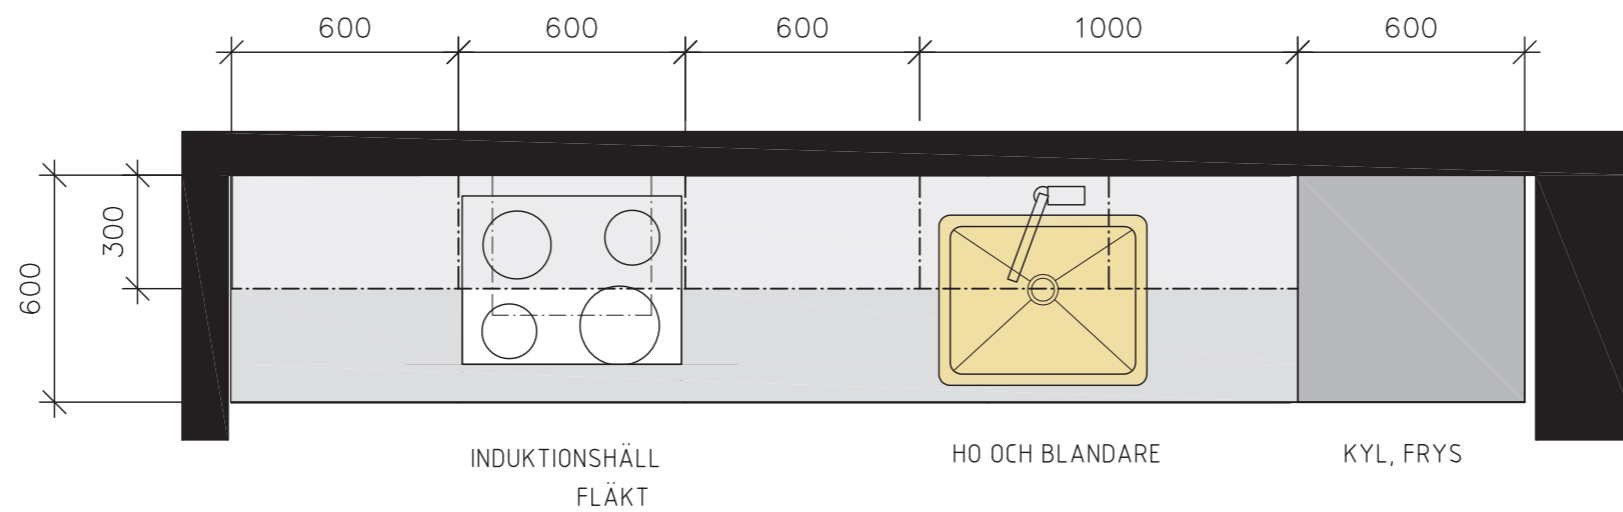


PLAN, kök




TYPLÄGENHET WC dusch

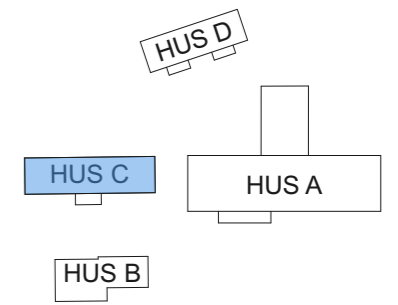

VY A-A, wc

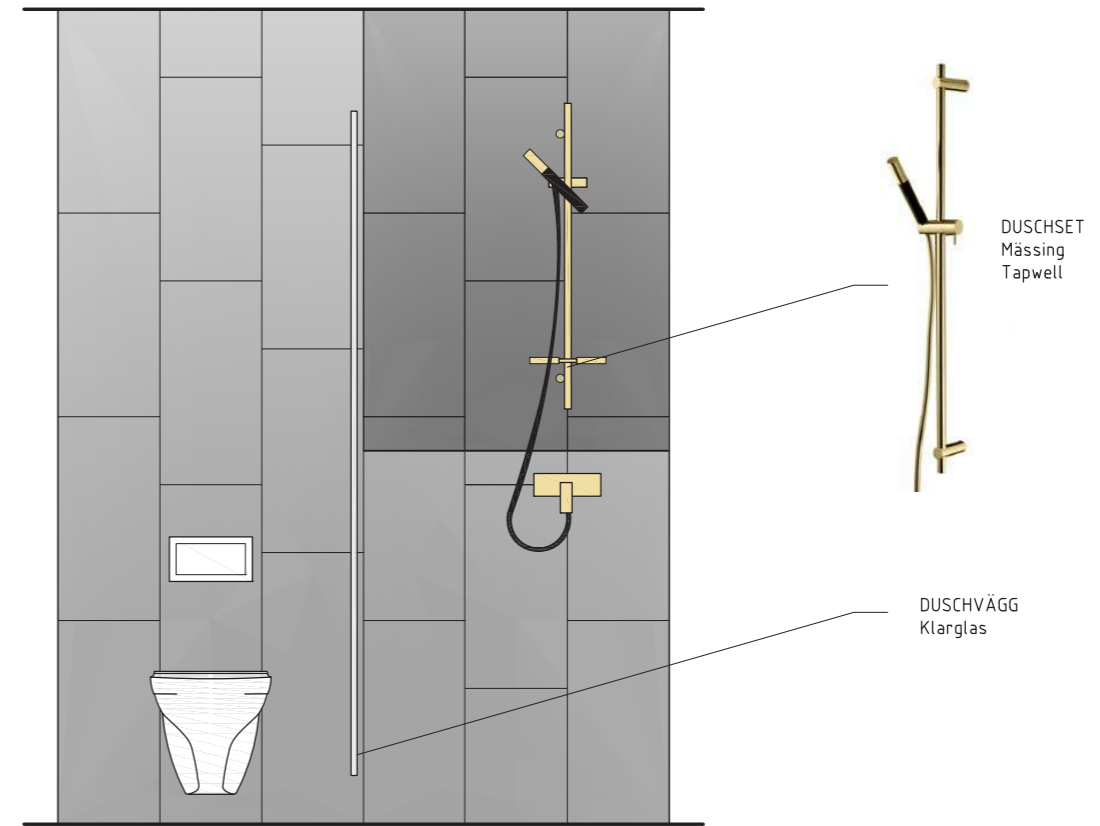

VY B-B, wc

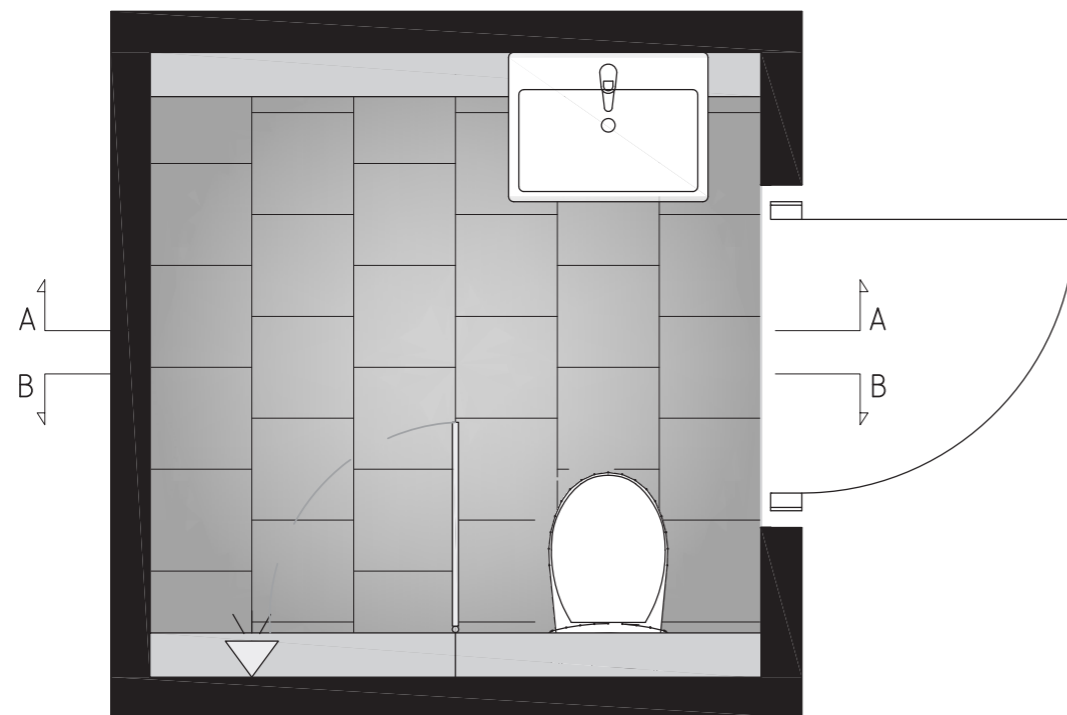

PLAN, wc

