


FÖRKLARINGAR

— BEFINTLIG VÄGG


//// NY VÄGG

FÖRESKRIFTER

NYA INÅTGÅENDE FÖNSTER MED UTSEENDE, FUNKTION OCH LÄSNING LIKA BEFINTLIGA. KÄRMYTTERMÅTT BxH= 1010x1210 LEVERERAS INDUSTRIELLT FÄRDIGBEHANDLADE IN- OCH UTVÄNDIGT

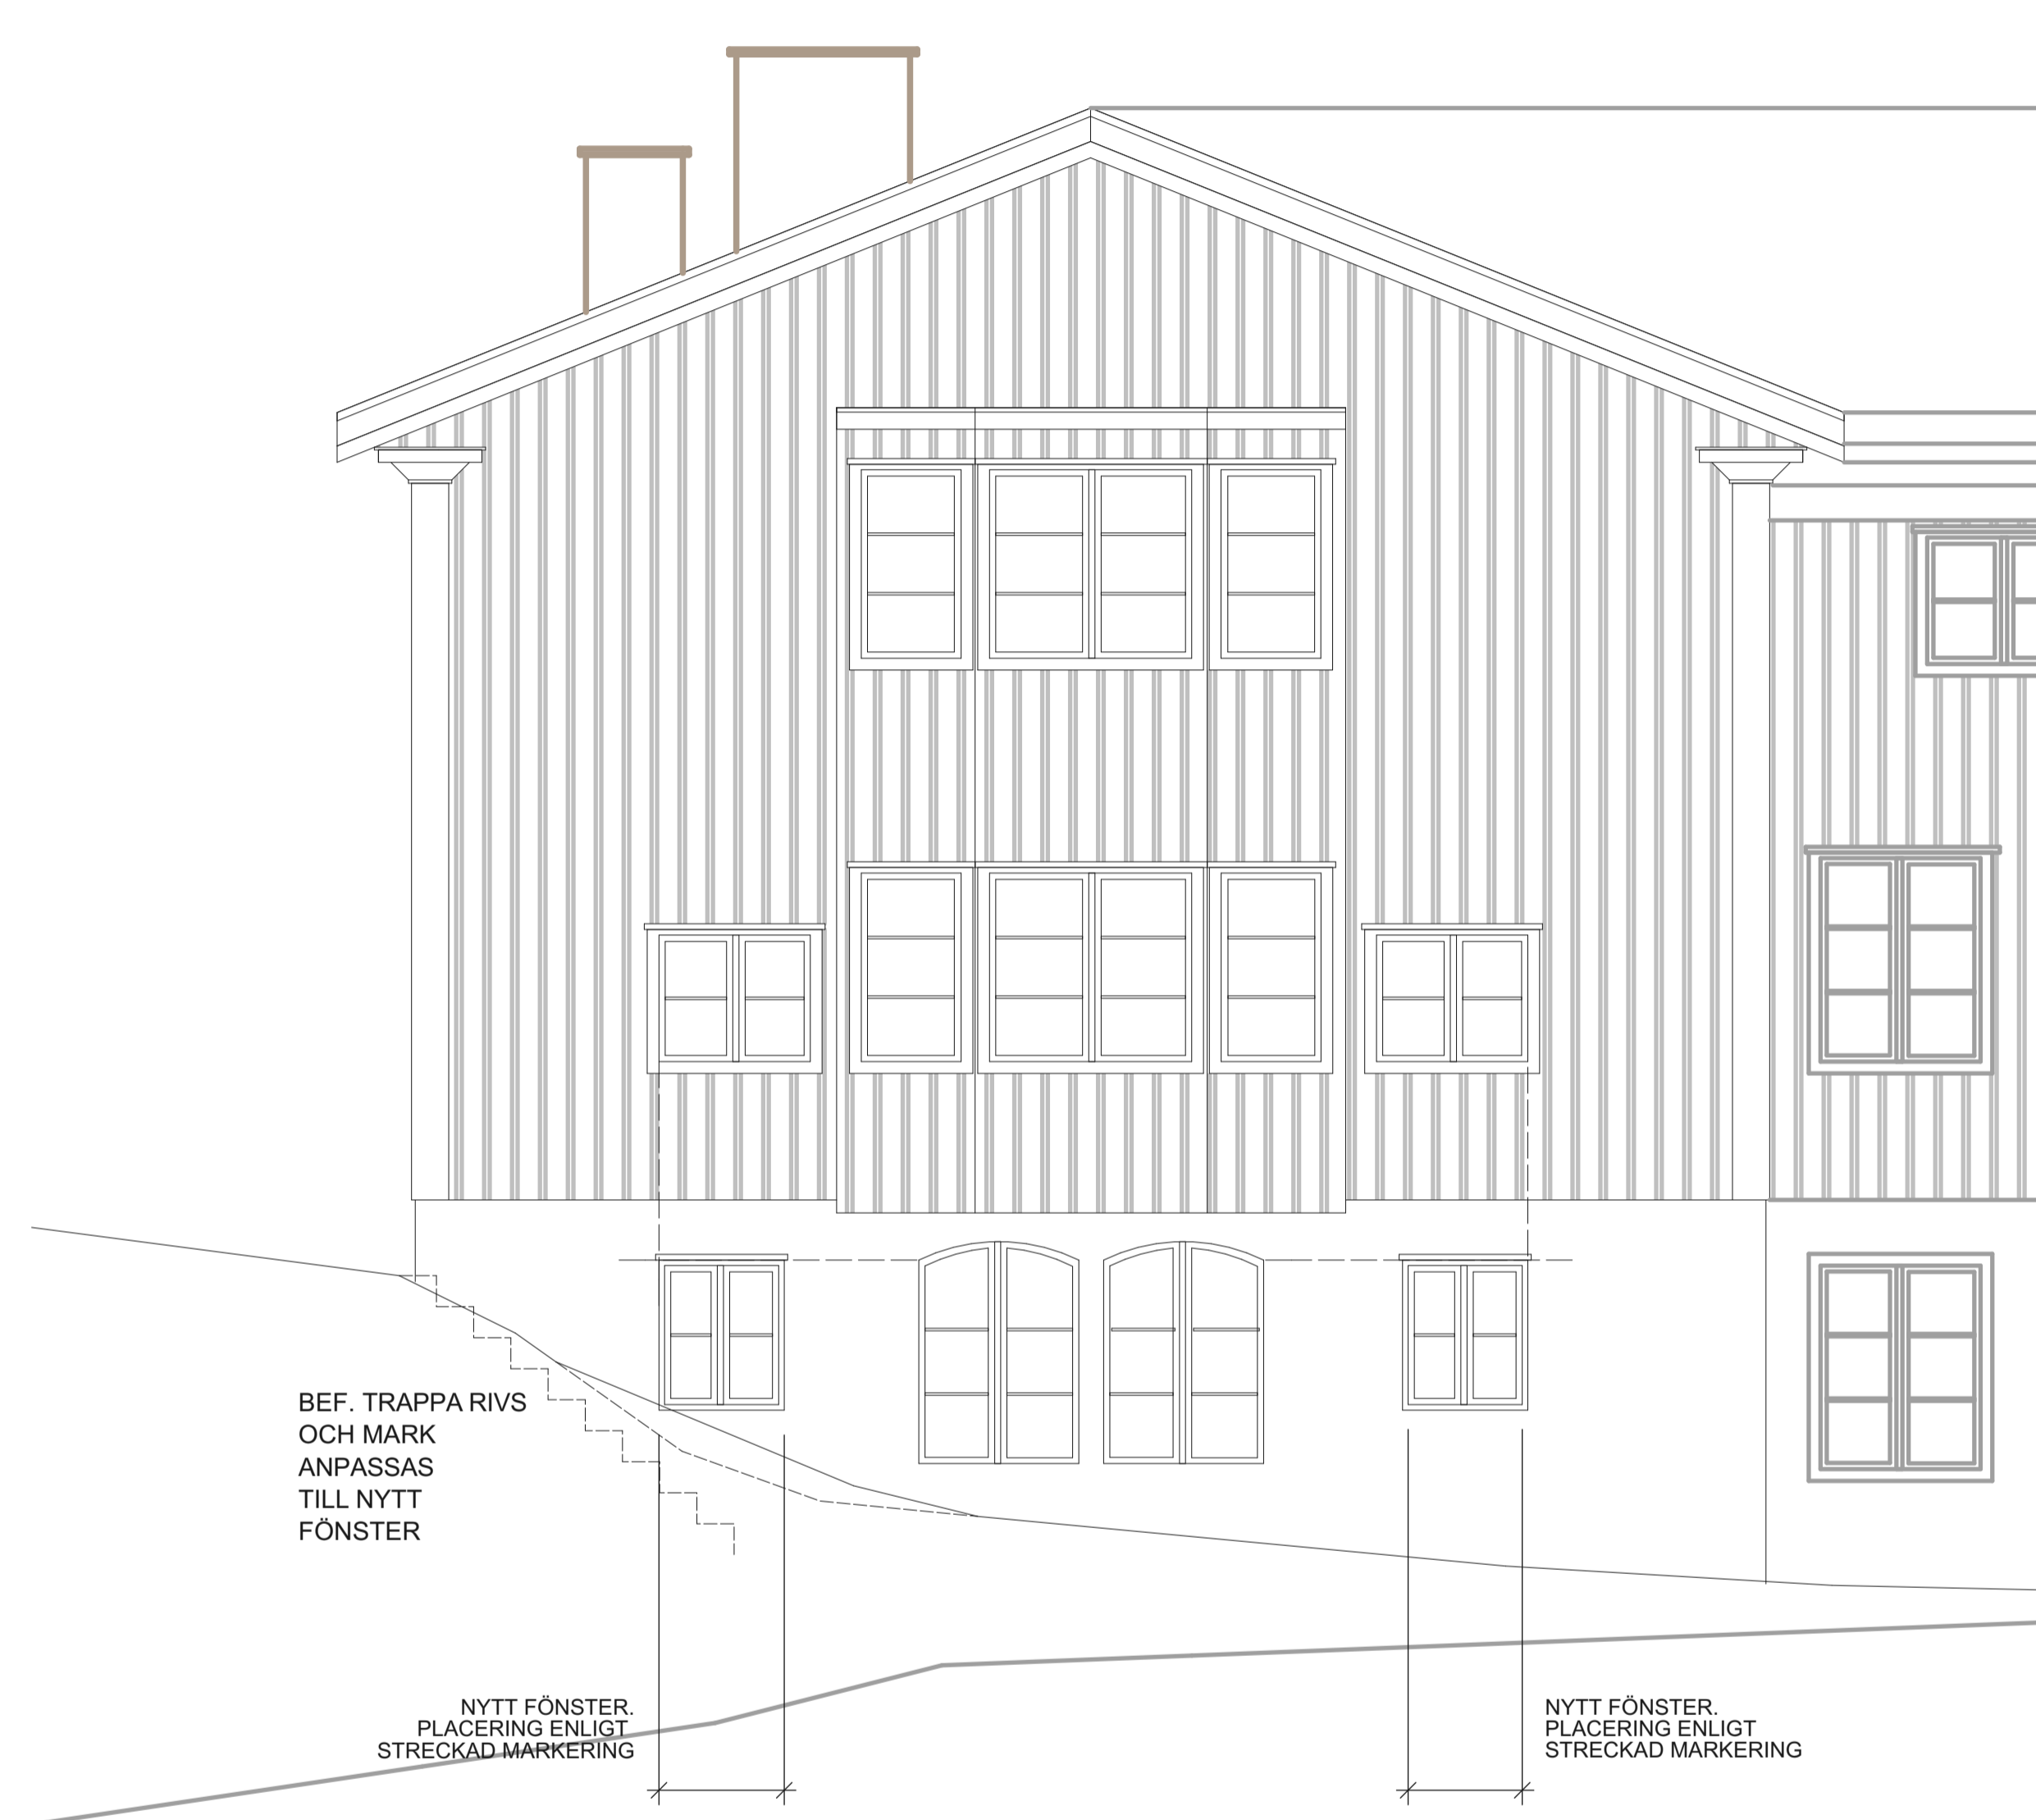

FASAD MOT SÖDER

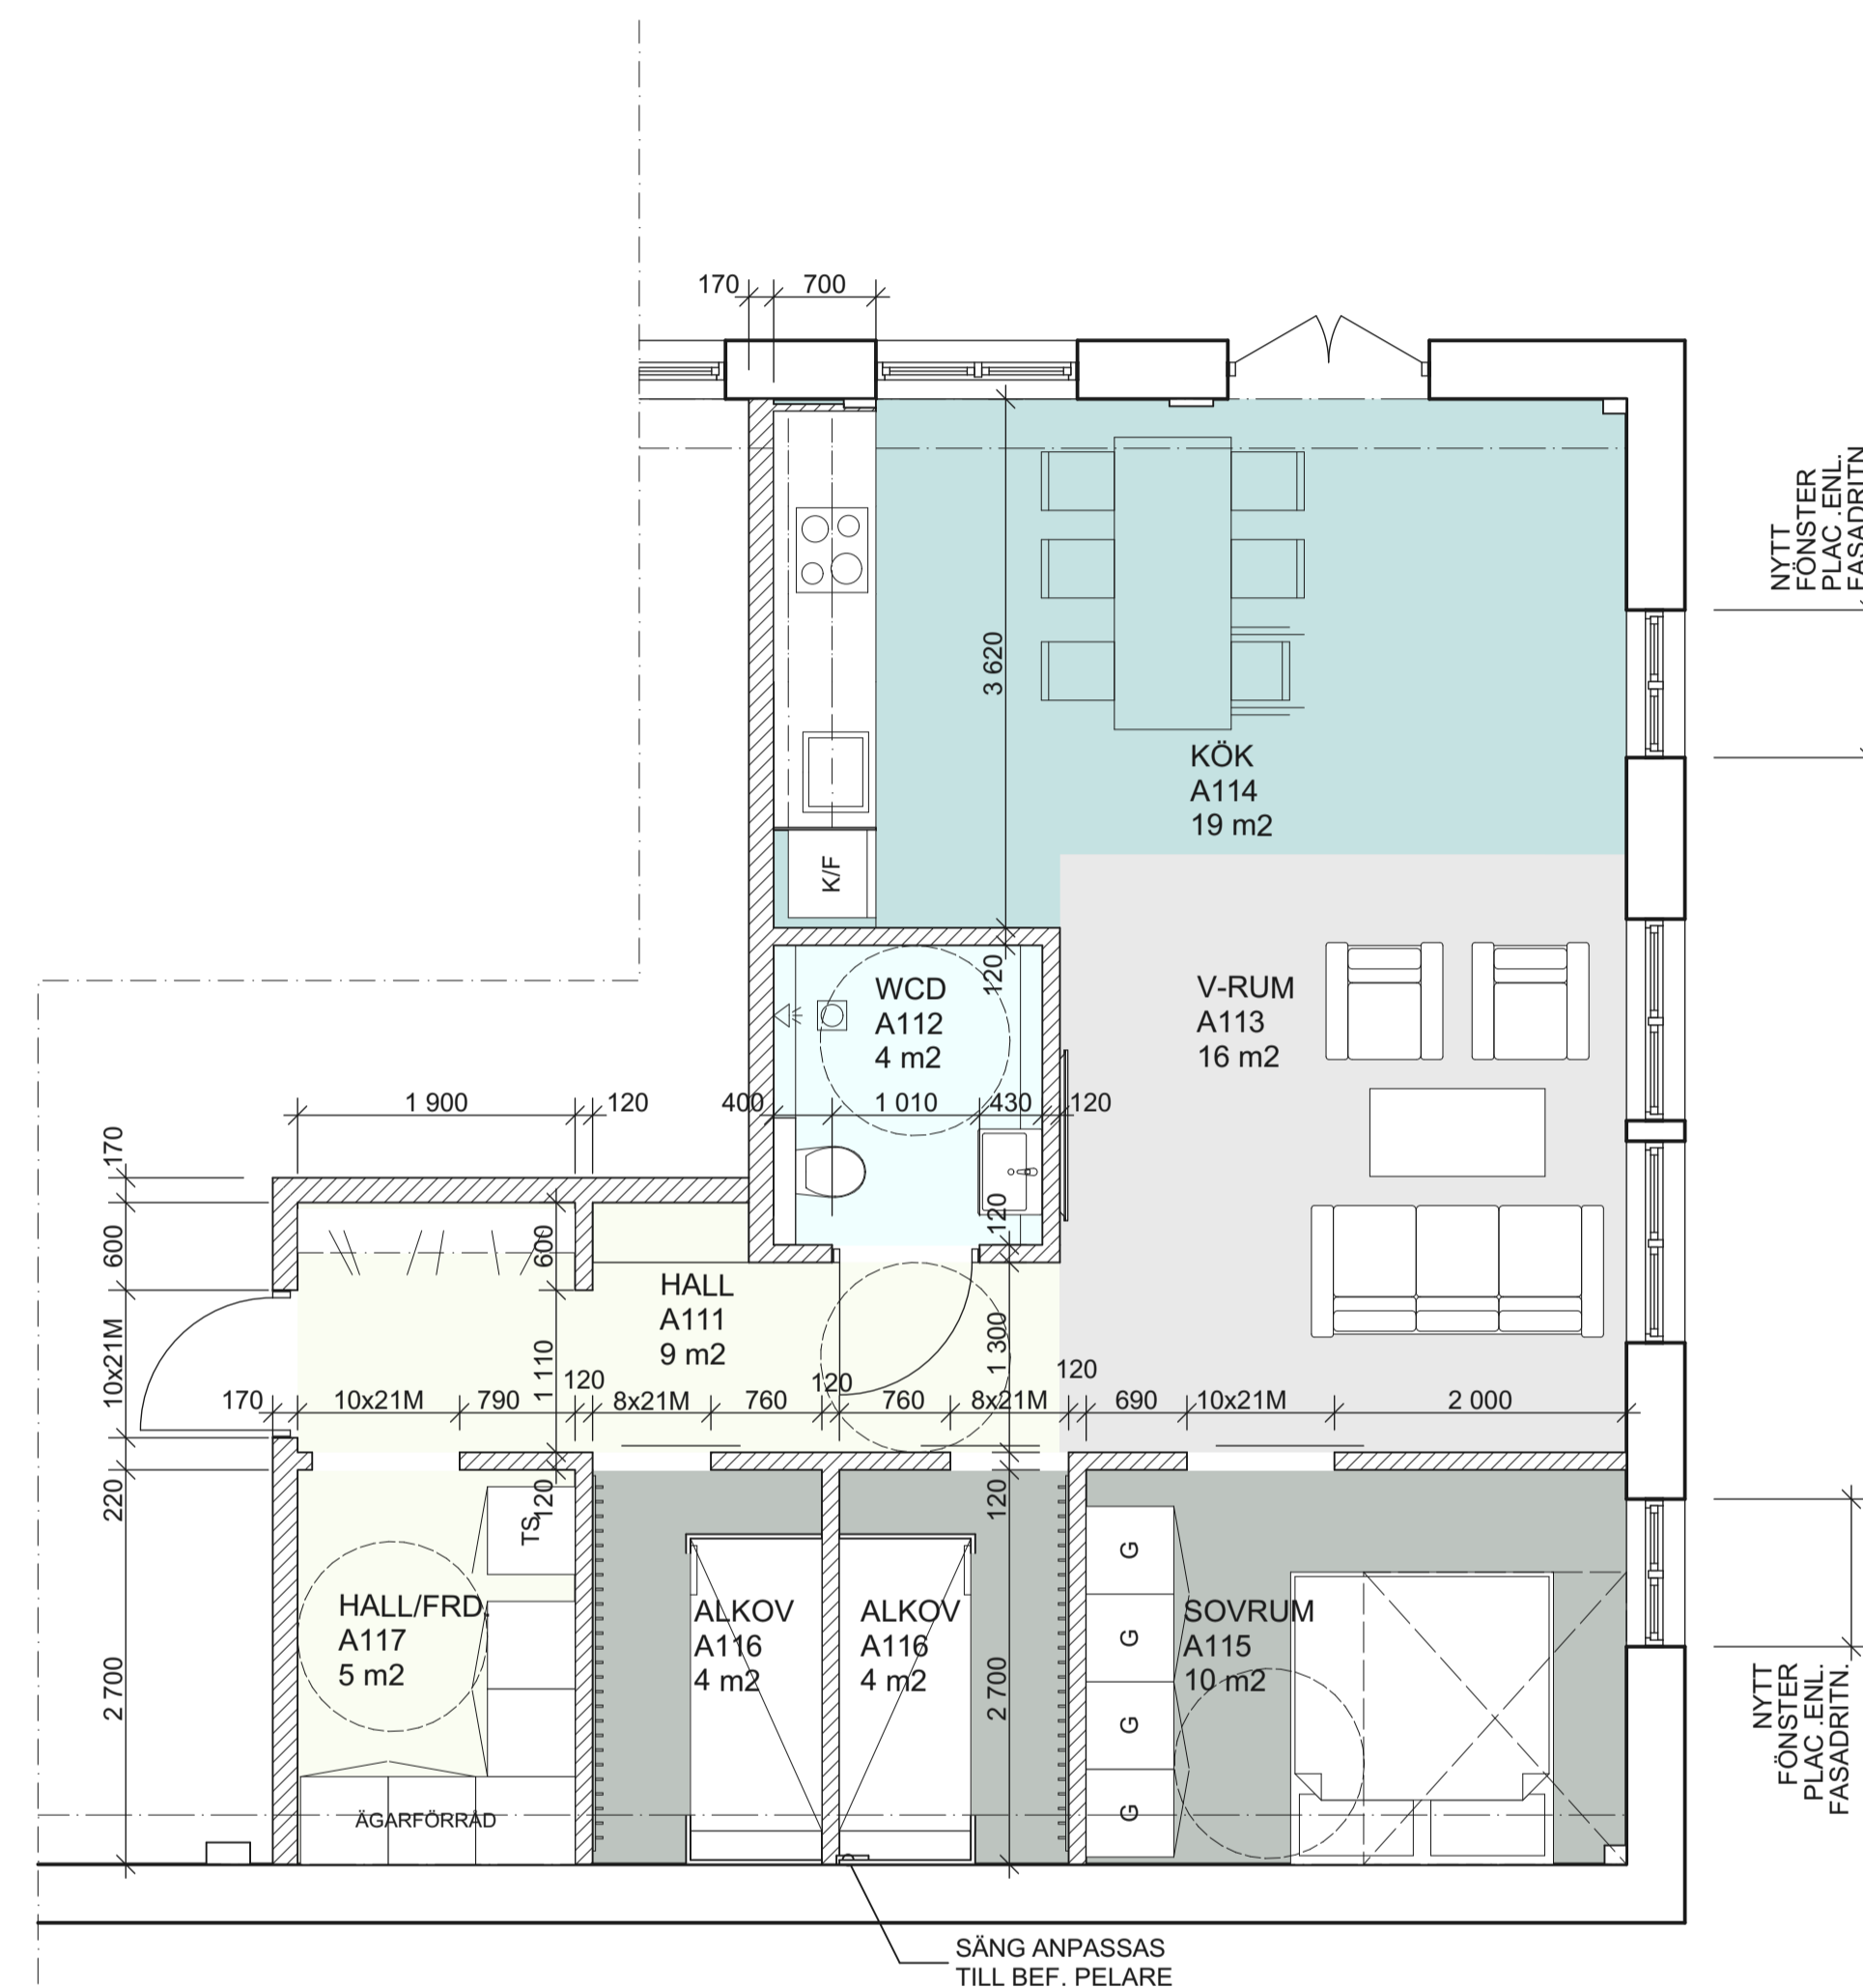


PLAN VISNINGSLÄGENHET
74 KVM

BET	ANT	ÄNDRING AVSER	DATUM	Sign.

BYGGHANDLING

JÄRVSÖ LODGE

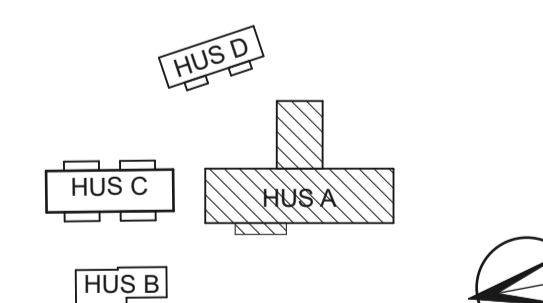

ÖA ÖSTBERG ARKITEKTUR AB
TURISTVÄGEN 59C
820 45 JÄRVSÖ
070-366 55 30
ab@ostbergarkitektur.se
www.ostbergarkitektur.se

LUPPÖRÅG NR	RITAD AV	HANDLÄGGARE
J17009	PETRA NORDH	JOAKIM ÖSTBERG
DATUM	ANSVARIG	
2017-11-29	JOAKIM ÖSTBERG	

FASTIGHET: KRAMSTA 9:2
OMBYGGNAD FÖR AKTIVITETSLÄGENHETER
FÖRSLAG VISNINGSLÄGENHET HUS A

SKALA	NUMMER	BET
1:50 (A1)	A-40.1-110	
1:100 (A3)		

