



**● = SÅLD**

■ LÄGENHET 37-49 m<sup>2</sup>

■ LÄGENHET 50-65 m<sup>2</sup>

ANTAL LÄGENHETER PLAN 1

■ 3st


■ 3st

BOA 308 m<sup>2</sup>

□ = UTEPLATS

PLAN 1


# HUS A

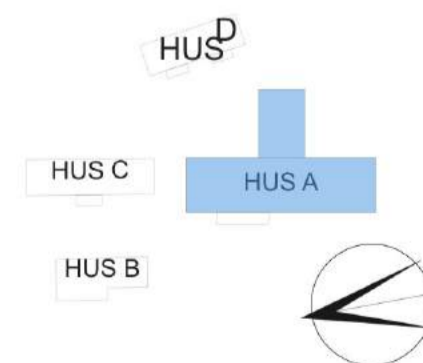

## JÄRVSÖ LODGE

PLANSKISSER FÖR OMBYGGNAD AV BEFINTLIGT HOTELL TILL BOSTADSRÄTTSLÄGENHETER

Datum: 2018-09-04  
Arb.nr: J17009

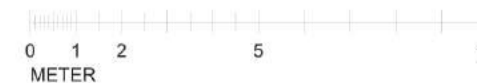

**JÄRVSÖ LODGE**





PLAN 2

**● = SÅLD**

■ LÄGENHET 37-49 m<sup>2</sup>

■ LÄGENHET 50-65 m<sup>2</sup>

ANTAL LÄGENHETER PLAN 2

■ 5st

■ 2st

BOA 313 m<sup>2</sup>

# HUS A



## JÄRVSÖ LODGE

PLANSKISSER FÖR OMBYGGNAD AV BEFINTLIGT HOTELL TILL BOSTADSRÄTTSLÄGENHETER

Datum: 2017-10-10  
Arb.nr: J17009

0 1 2 5 10  
METER

**JÄRVSÖ LODGE**

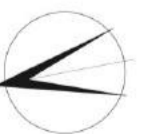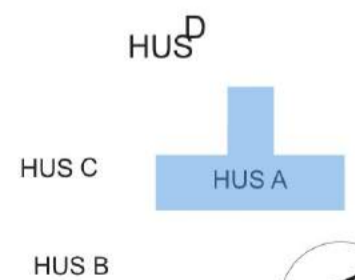

● = SÅLD

■ LÄGENHET 21-23 m<sup>2</sup>

■ LÄGENHET 50-65 m<sup>2</sup>

ANTAL LÄGENHETER PLAN 3

■ 14 st


■ 2 st

BOA 428 m<sup>2</sup>



PLAN 3


HUS A

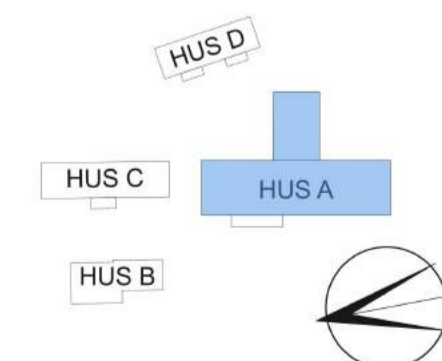

# JÄRVSÖ LODGE


PLANSKISSER FÖR OMBYGGNAD AV BEFINTLIGT HOTELL TILL BOSTADSRÄTTSLÄGENHETER

Datum: 2019-01-30  
Arb.nr: J17009

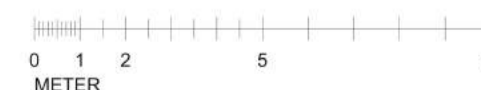

JÄRVSÖ LODGE



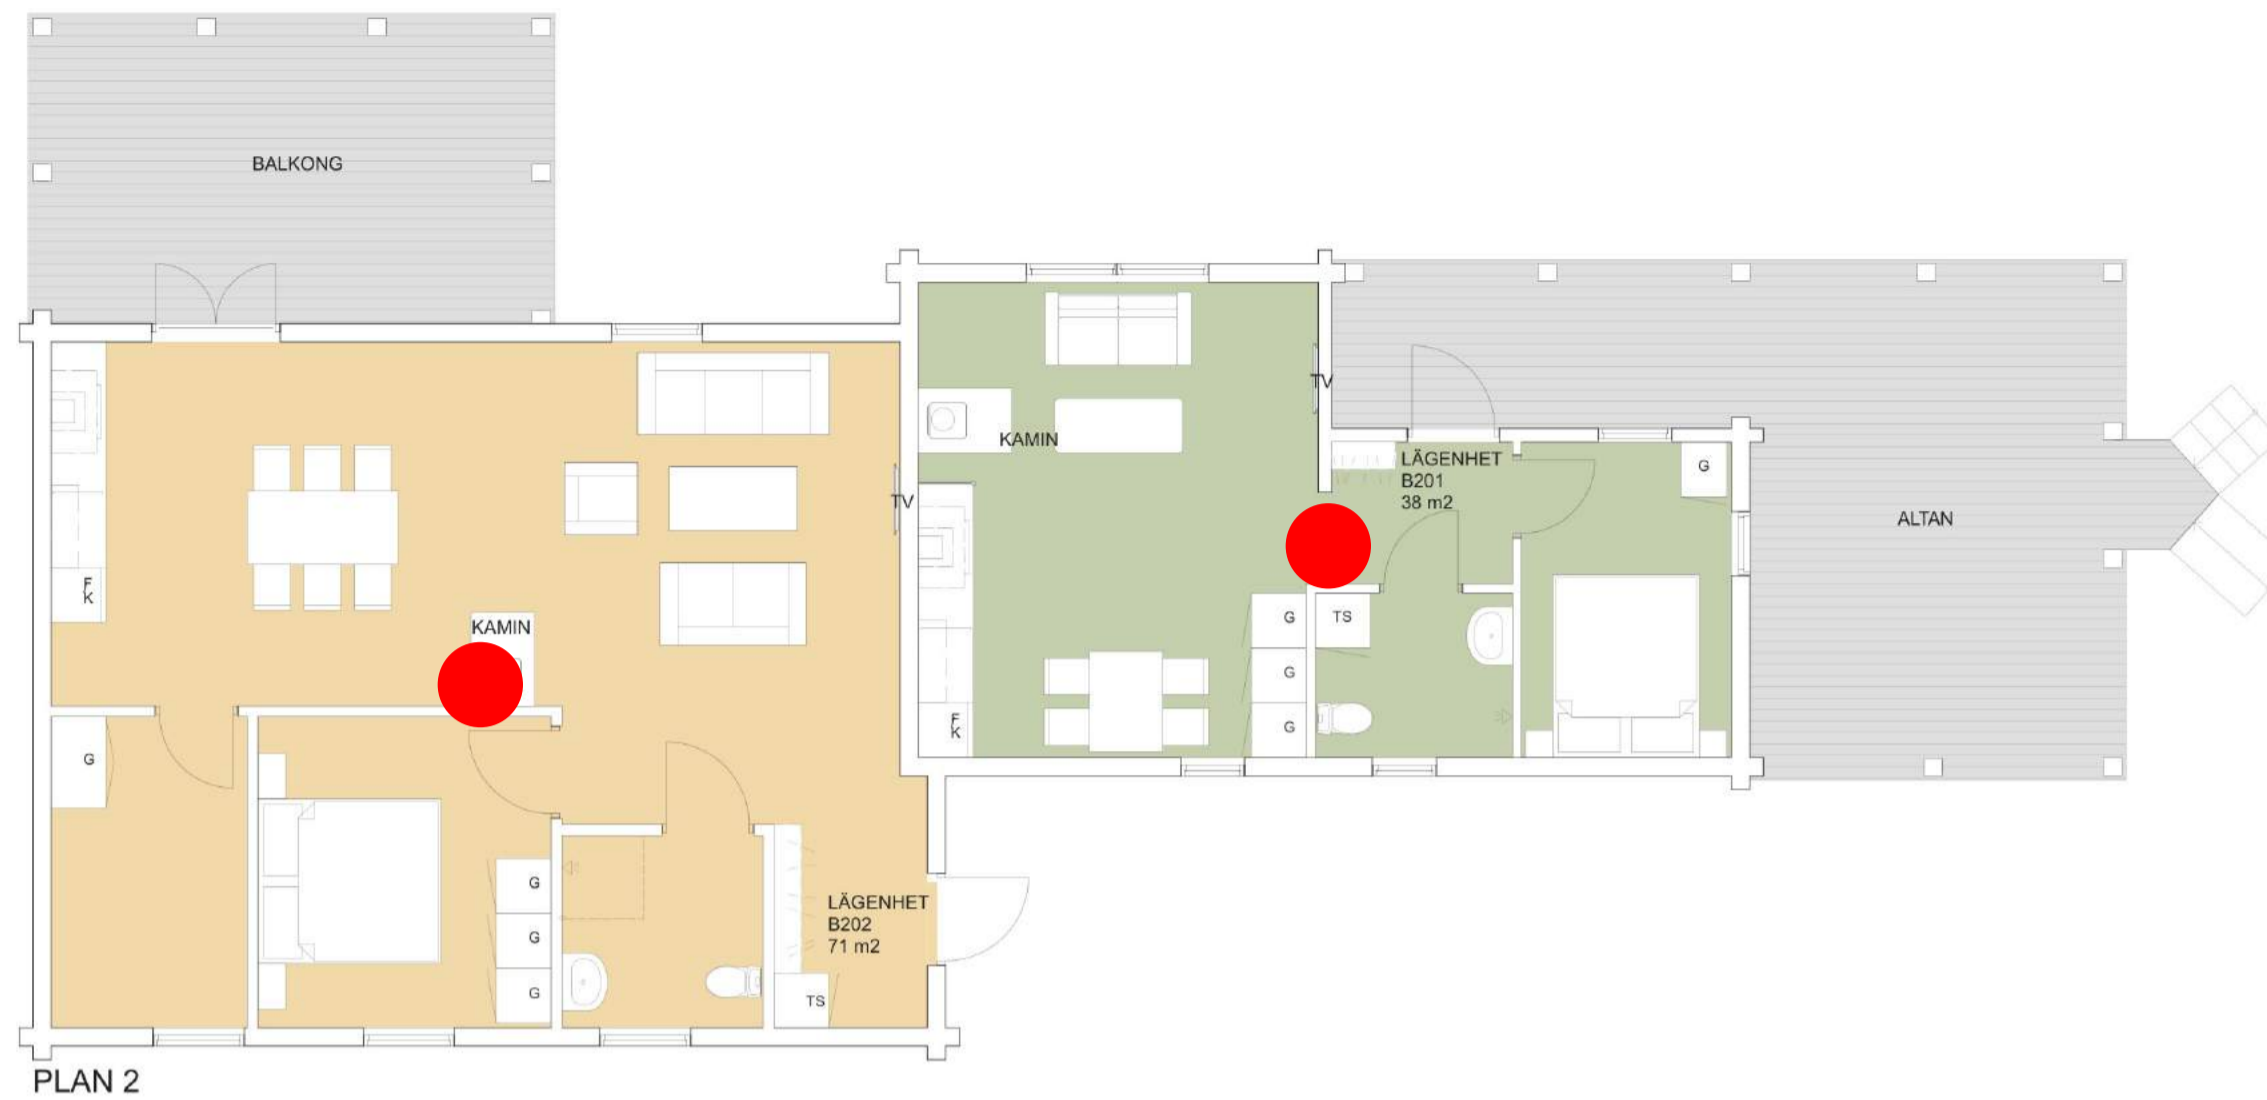

- LÄGENHET 37-49 m<sup>2</sup>
- LÄGENHET 50-65 m<sup>2</sup>

ANTAL LÄGENHETER PLAN 1

- 1st
- 1st

BOA 109 m<sup>2</sup>

= SÅLD




HUS B

HUS<sup>D</sup>

HUS C

HUS A

HUS B

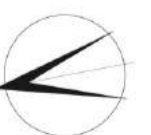

# JÄRVSÖ LODGE


PLANSKISSER FÖR OMBYGGNAD AV BEFINTLIGT HOTELL TILL BOSTADSRÄTTSLÄGENHETER

Datum: 2017-10-10  
Arb.nr: J17009

0 1 2 5  
METER

**JÄRVSÖ LODGE**




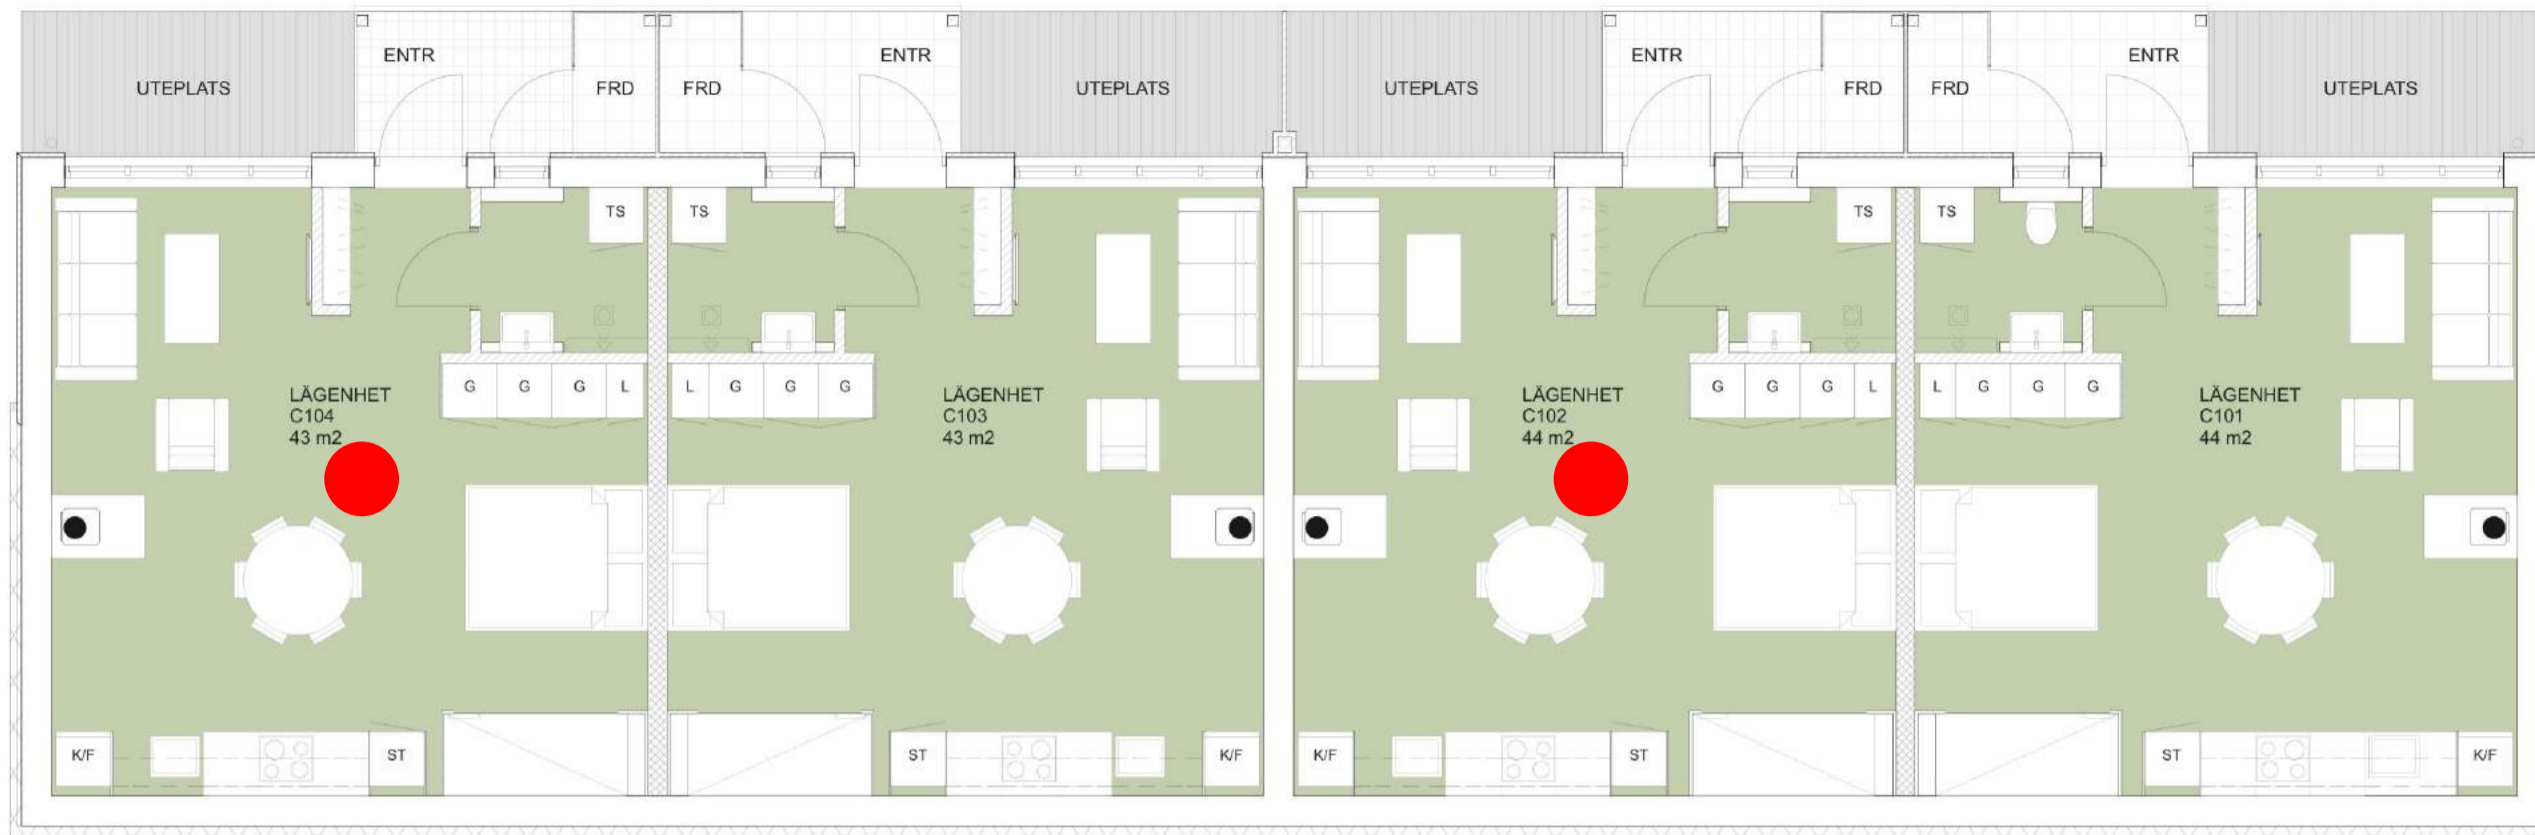

■ LÄGENHET 37-49 m<sup>2</sup>  
 ANTAL LÄGENHETER PLAN 1  
■ 4st  
 BOA 174 m<sup>2</sup>


● = SÅLD

PLAN 1

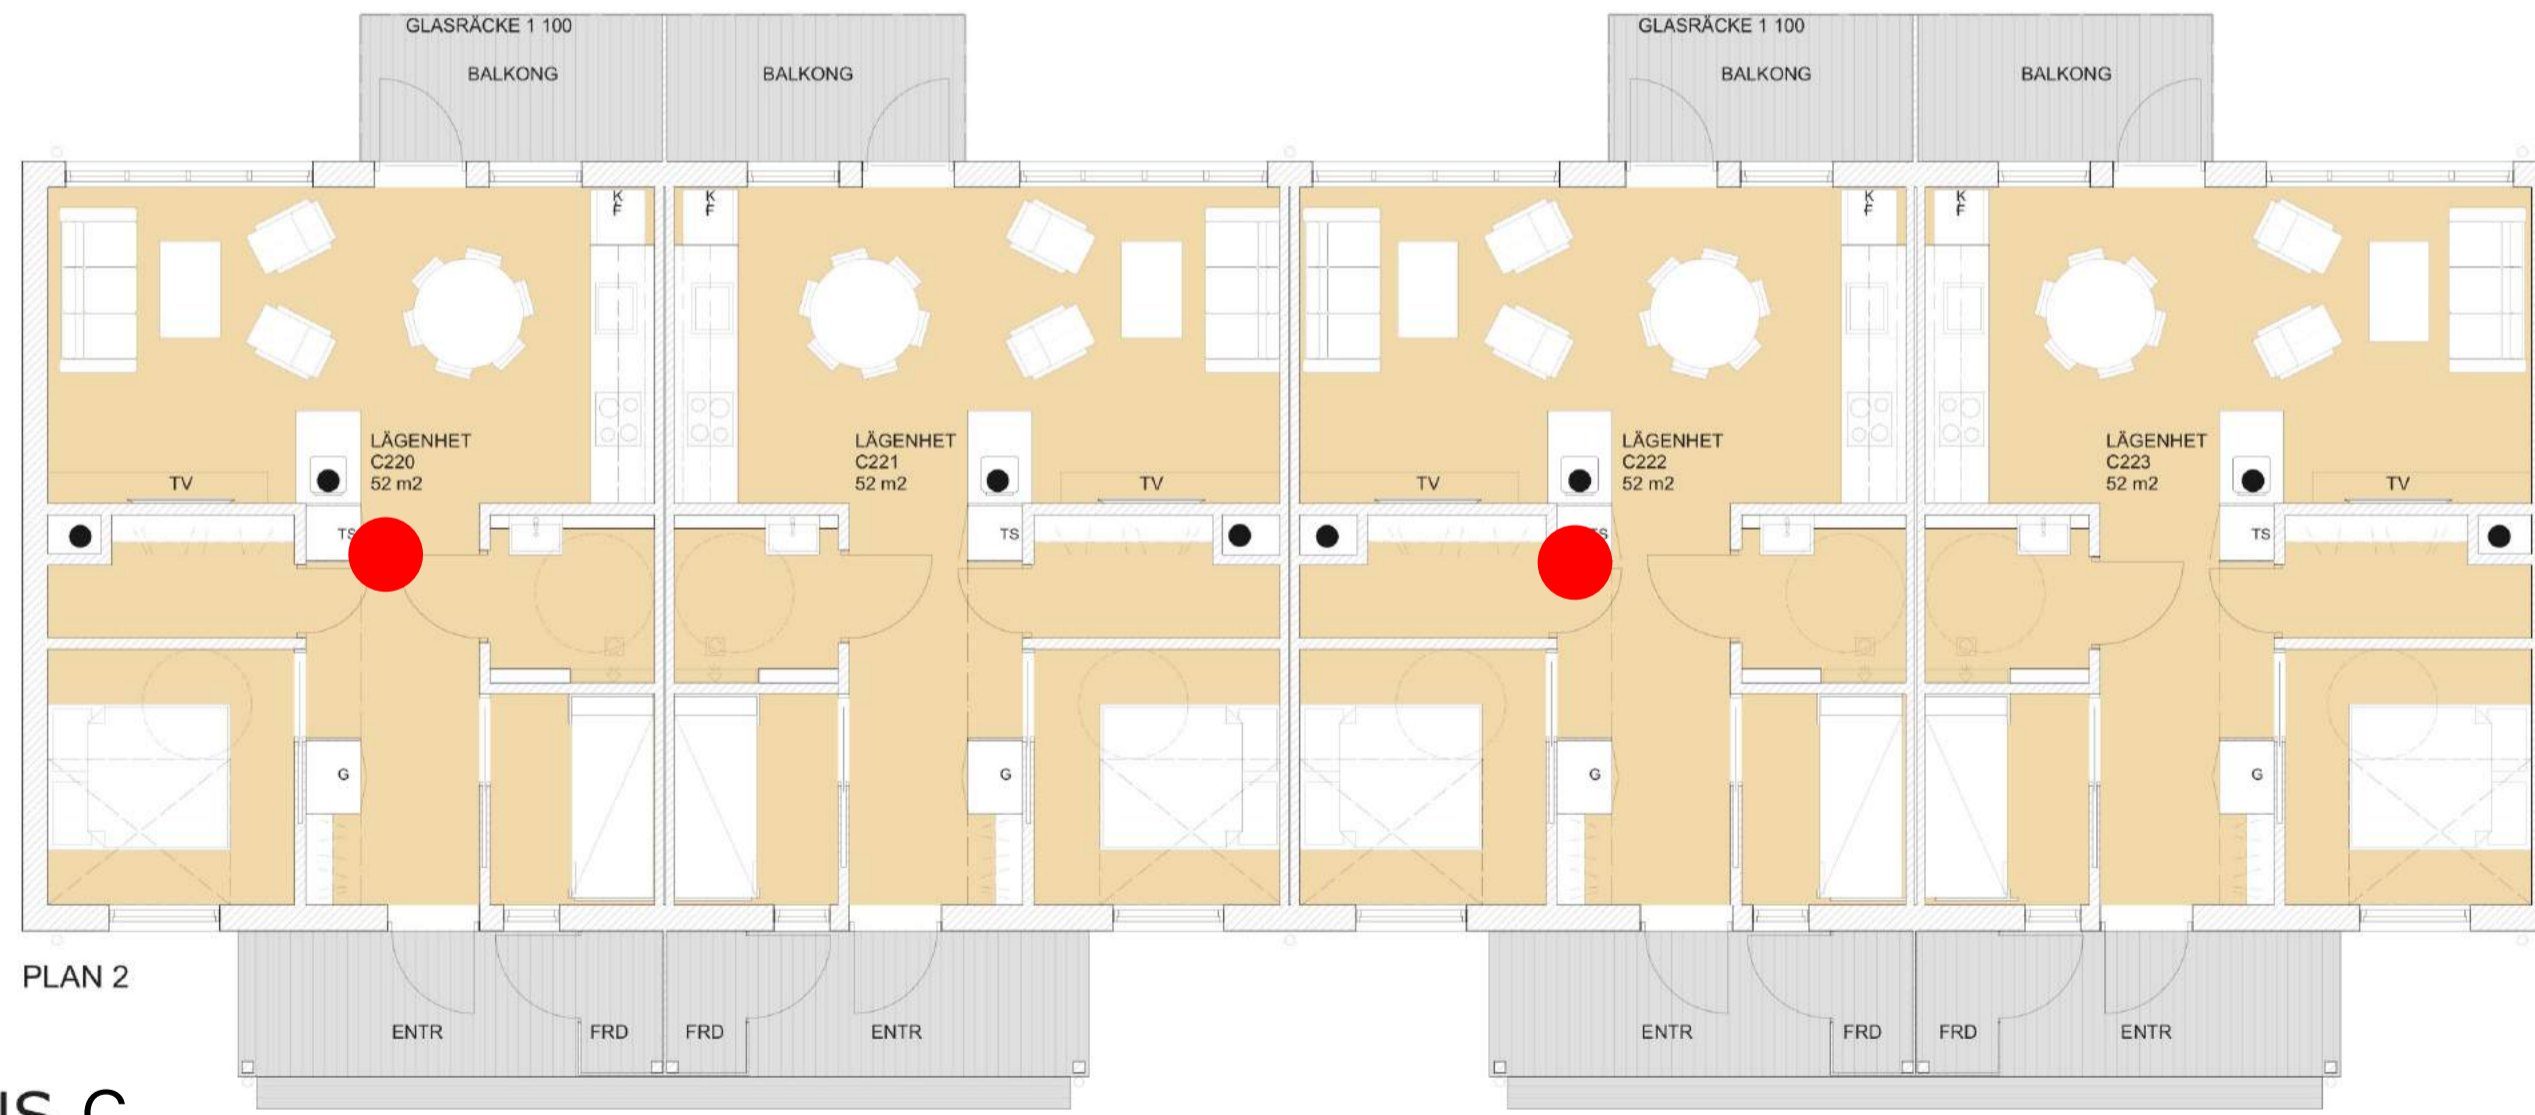

■ LÄGENHET 50-65m<sup>2</sup>  
 ANTAL LÄGENHETER PLAN 2  
■ 4st  
 BOA 208 m<sup>2</sup>


HUS C

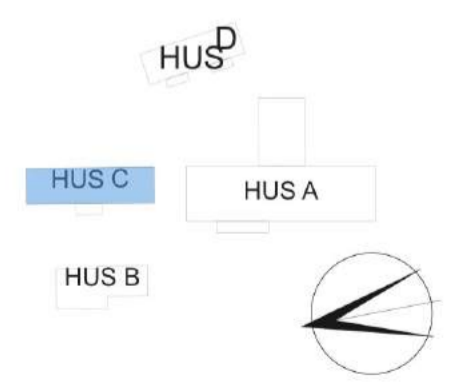

JÄRVSÖ LODGE


PLANSKISSER FÖR OMBYGGNAD AV BEFINTLIGT HOTELL TILL BOSTADSRÄTTSLÄGENHETER

Datum: 2017-10-10  
Arb.nr: J17009

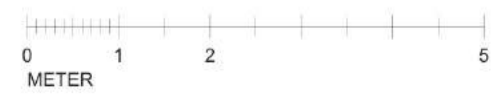

JÄRVSÖ LODGE



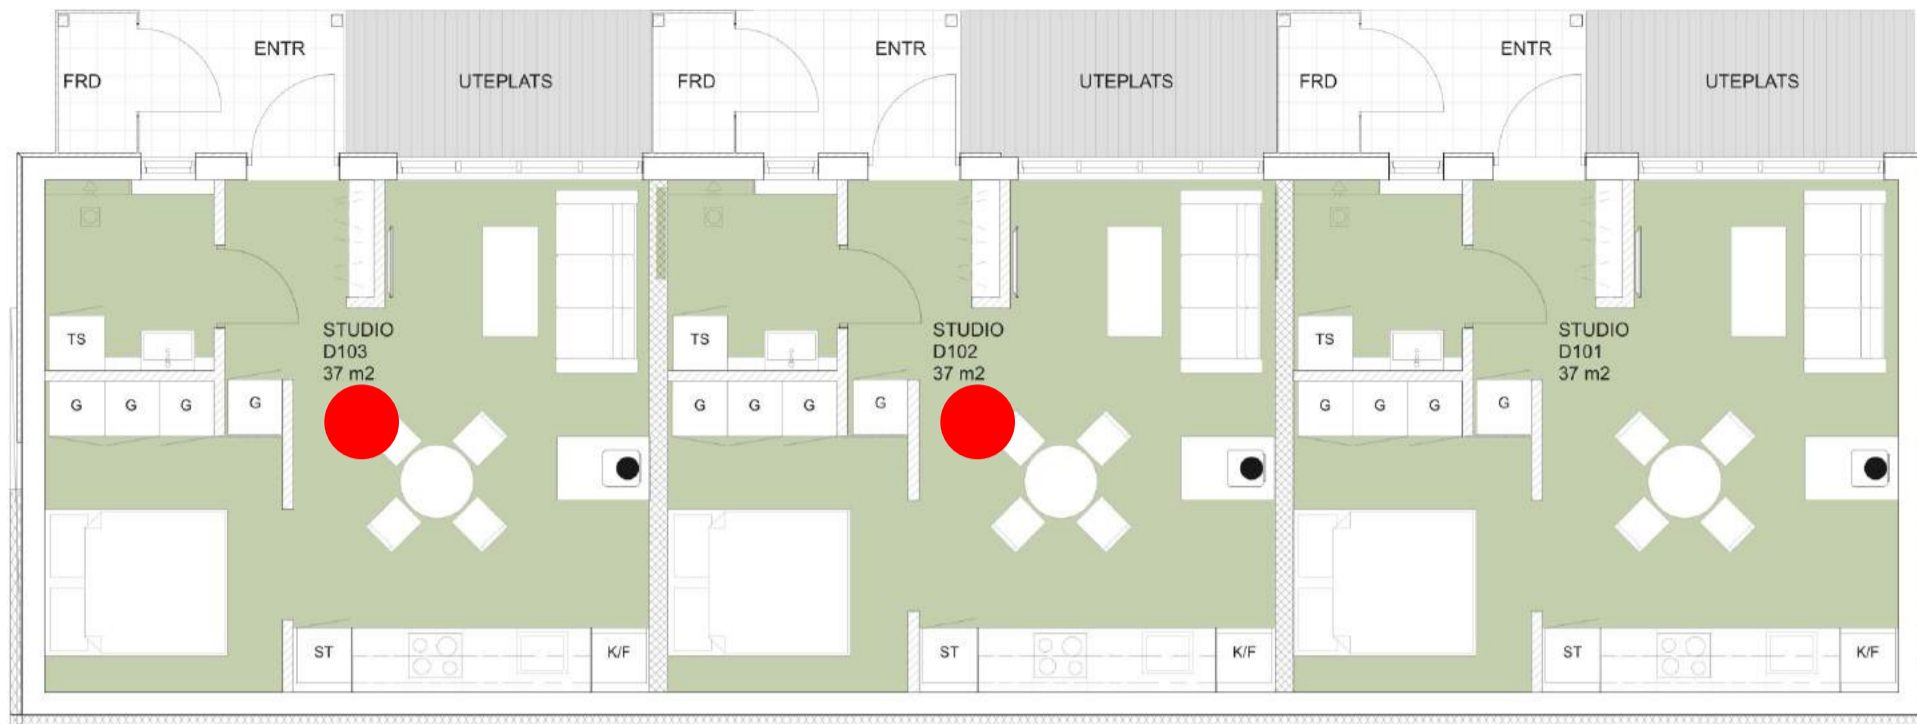

PLAN 1

■ LÄGENHET 37-49 m<sup>2</sup>

ANTAL LÄGENHETER PLAN 1

■ 3st

BOA 112 m<sup>2</sup>

● = SÅLD



PLAN 2

■ LÄGENHET 50-65 m<sup>2</sup>

ANTAL LÄGENHETER PLAN 1

■ 3st


BOA 150 m<sup>2</sup>

## HUS D

# JÄRVSÖ LODGE

PLANSKISSER FÖR OMBYGGNAD AV BEFINTLIGT HOTELL TILL BOSTADSRÄTTSLÄGENHETER

Datum: 2017-10-10  
Arb.nr: J17009

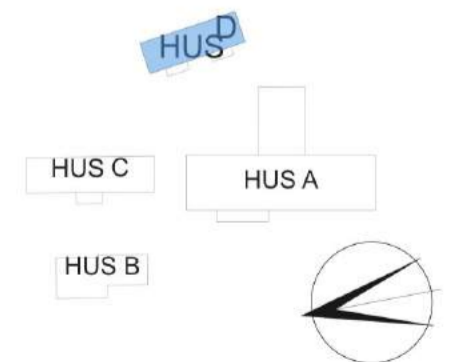

**JÄRVSÖ LODGE**

**ÖA**  
ÖSTBERG  
ARKITEKTUR