

- = LEDIG
- = SÅLD
- = RESERVERAD



- LÄGENHET 37-49 m²
- LÄGENHET 50-65 m²

ANTAL LÄGENHETER PLAN 1


- 3st
- 3st

BOA 308 m²

 = UTEPLATS

PLAN 1


HUS A

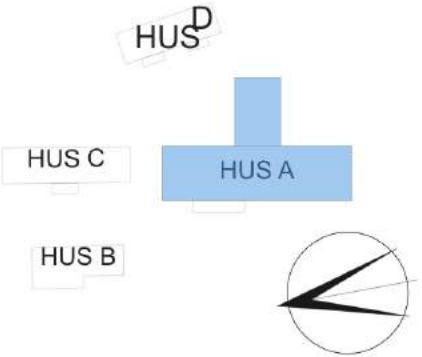

JÄRVSÖ LODGE

PLANSKISSER FÖR OMBYGGNAD AV BEFINTLIGT HOTELL TILL BOSTADSRÄTTSLÄGENHETER

Datum: 2018-09-04
Arb.nr: J17009

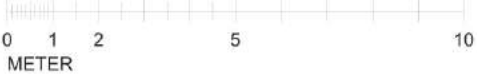

JÄRVSÖ LODGE



- = LEDIG
- = SÅLD
- = RESERVERAD



- LÄGENHET 37-49 m²
- LÄGENHET 50-65 m²

ANTAL LÄGENHETER PLAN 2

- 5st
- 2st


BOA 313 m²

PLAN 2

HUS A

JÄRVSÖ LODGE
PLANSKISSER FÖR OMBYGGNAD AV BEFINTLIGT HOTELL TILL BOSTADSRÄTTSLÄGENHETER

Datum: 2017-10-10
Arb.nr: J17009

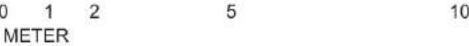

HUS^D

HUS C

HUS B

HUS A

JÄRVSÖ LODGE

ÖÖ
ÖSTBERG
ARKITEKTUR

- = LEDIG
- = SÅLD
- = RESERVERAD



- LÄGENHET 21-23 m²
- LÄGENHET 50-65 m²


ANTAL LÄGENHETER PLAN 3

- 14 st
- 2 st

BOA 428 m²

PLAN 3


HUS A

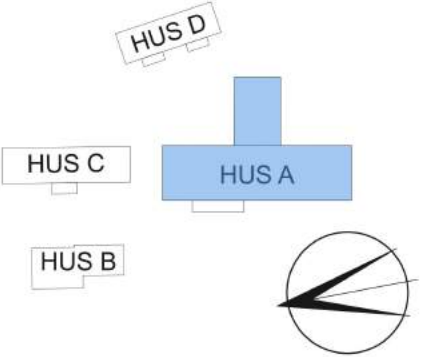

JÄRVSÖ LODGE

PLANSKISSER FÖR OMBYGGNAD AV BEFINTLIGT HOTELL TILL BOSTADSRÄTTSLÄGENHETER

Datum: 2019-01-30
Arb.nr: J17009

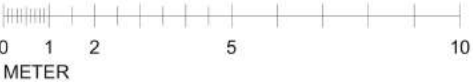


JÄRVSÖ LODGE



LÄGENHET 37-49 m²
LÄGENHET 50-65 m²
ANTAL LÄGENHETER PLAN 1
1st
1st
BOA 109 m2

● = LEDIG
● = SÅLD
● = RESERVERAD

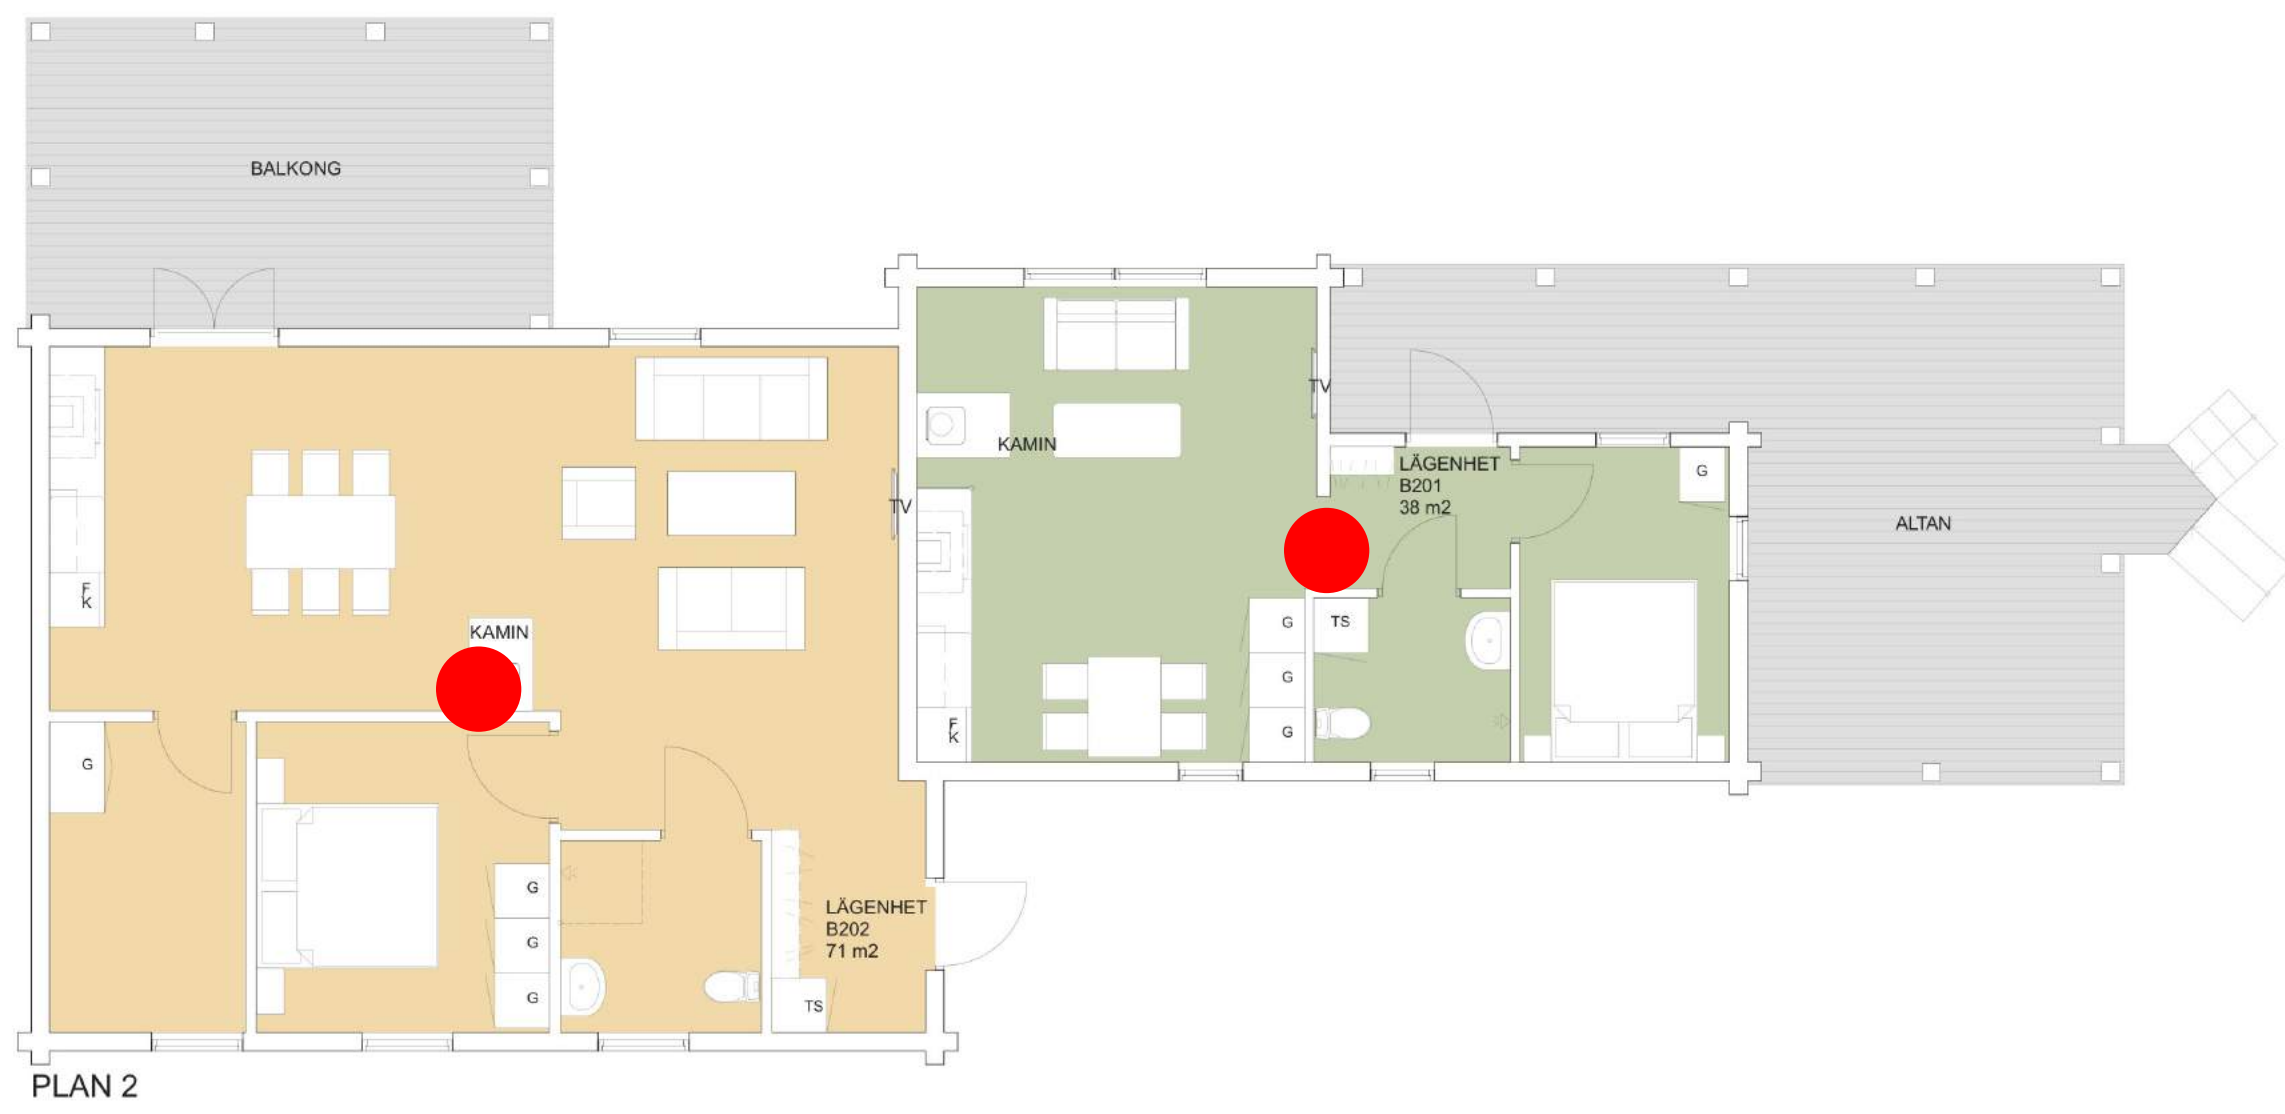

HUS B


JÄRVSÖ LODGE
PLANSKISSER FÖR OMBYGGNAD AV BEFINTLIGT HOTELL TILL BOSTADSRÄTTSLÄGENHETER

Datum: 2017-10-10
Arb.nr: J17009

0 1 2 5
METER

HUS^D
HUS C
HUS A
HUS B

JÄRVSÖ LODGE
ÖÖSTBERG
ARKITEKTUR

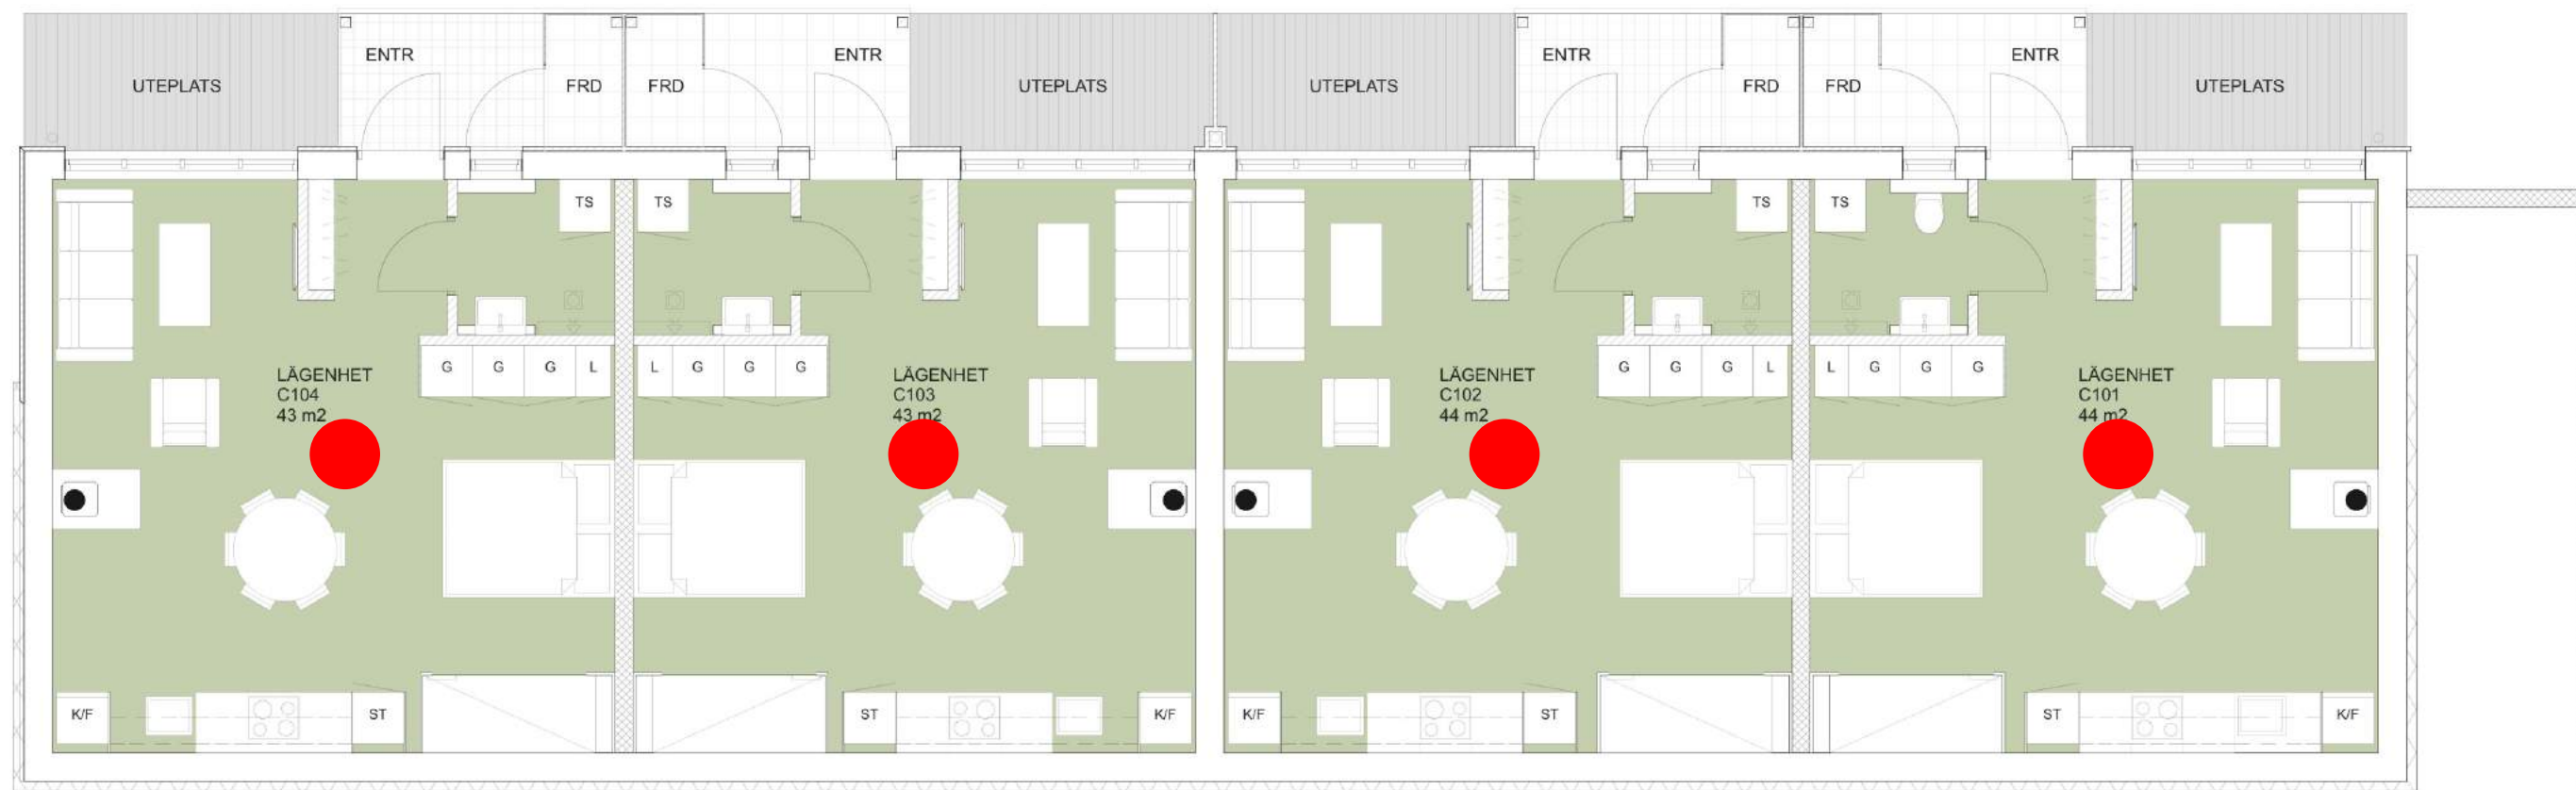

LÄGENHET 37-49 m²

ANTAL LÄGENHETER PLAN 1

4st


BOA 174 m²

● = LEDIG

● = SÅLD

● = RESERVERAD

PLAN 1

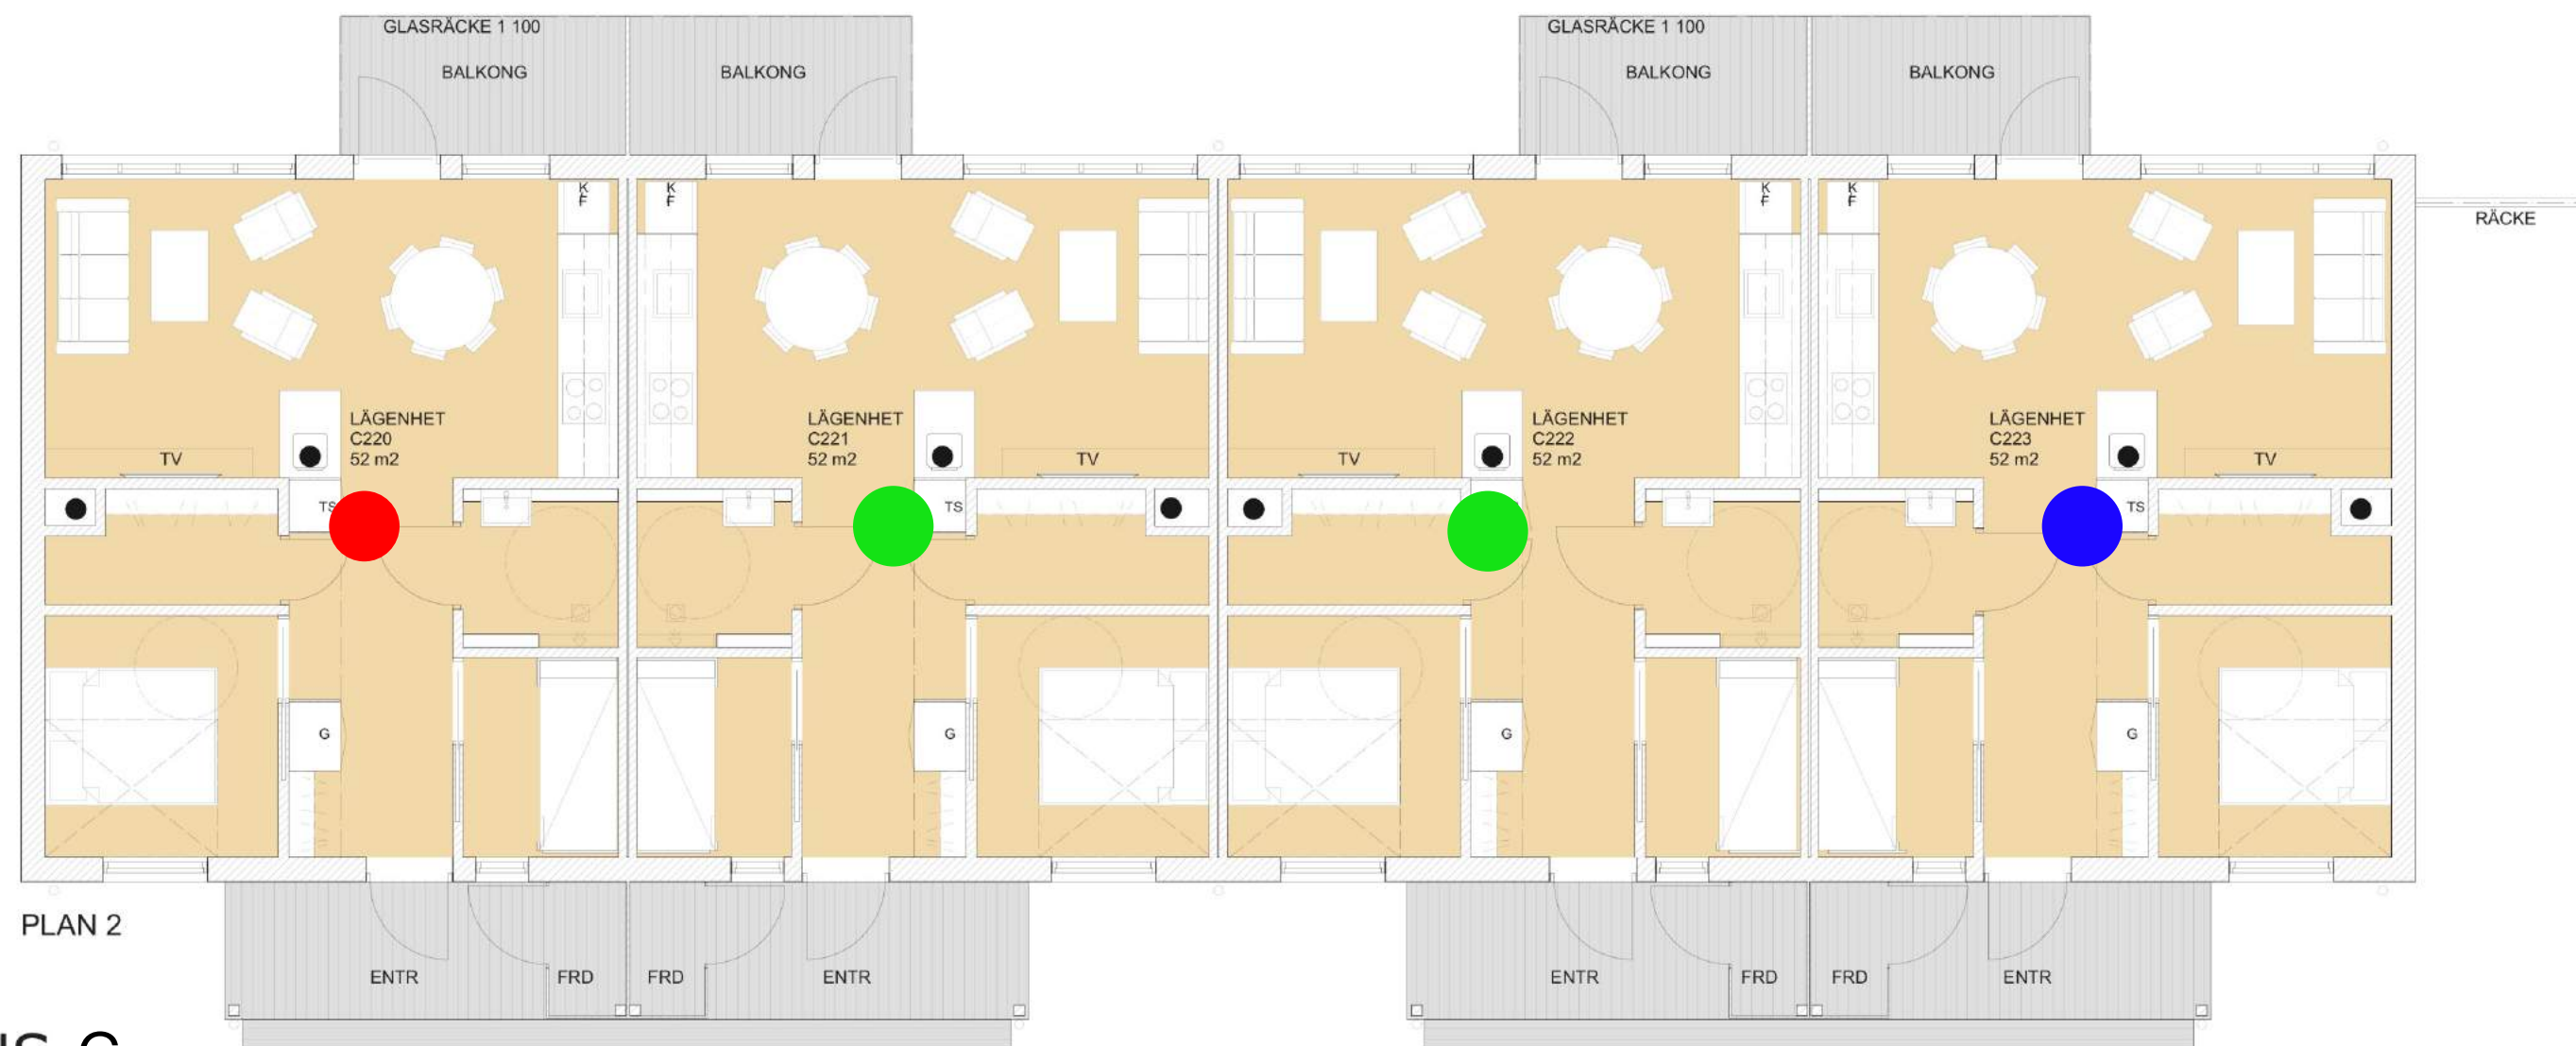


LÄGENHET 50-65m²

ANTAL LÄGENHETER PLAN 2

4st

BOA 208 m²

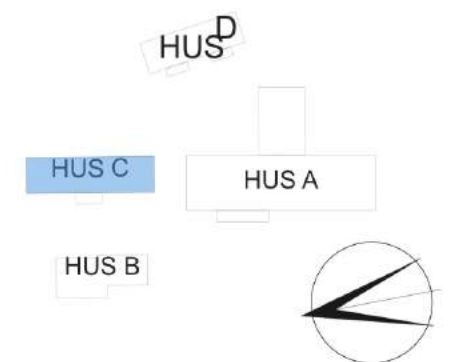


HUS C

JÄRVSÖ LODGE


PLANSKISSER FÖR OMBYGGNAD AV BEFINTLIGT HOTELL TILL BOSTADSRÄTTSLÄGENHETER

Datum: 2017-10-10
Arb.nr: J17009

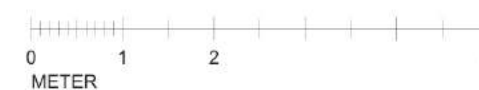

JÄRVSÖ LODGE

ÖA
ÖSTBERG
ARKITEKTUR

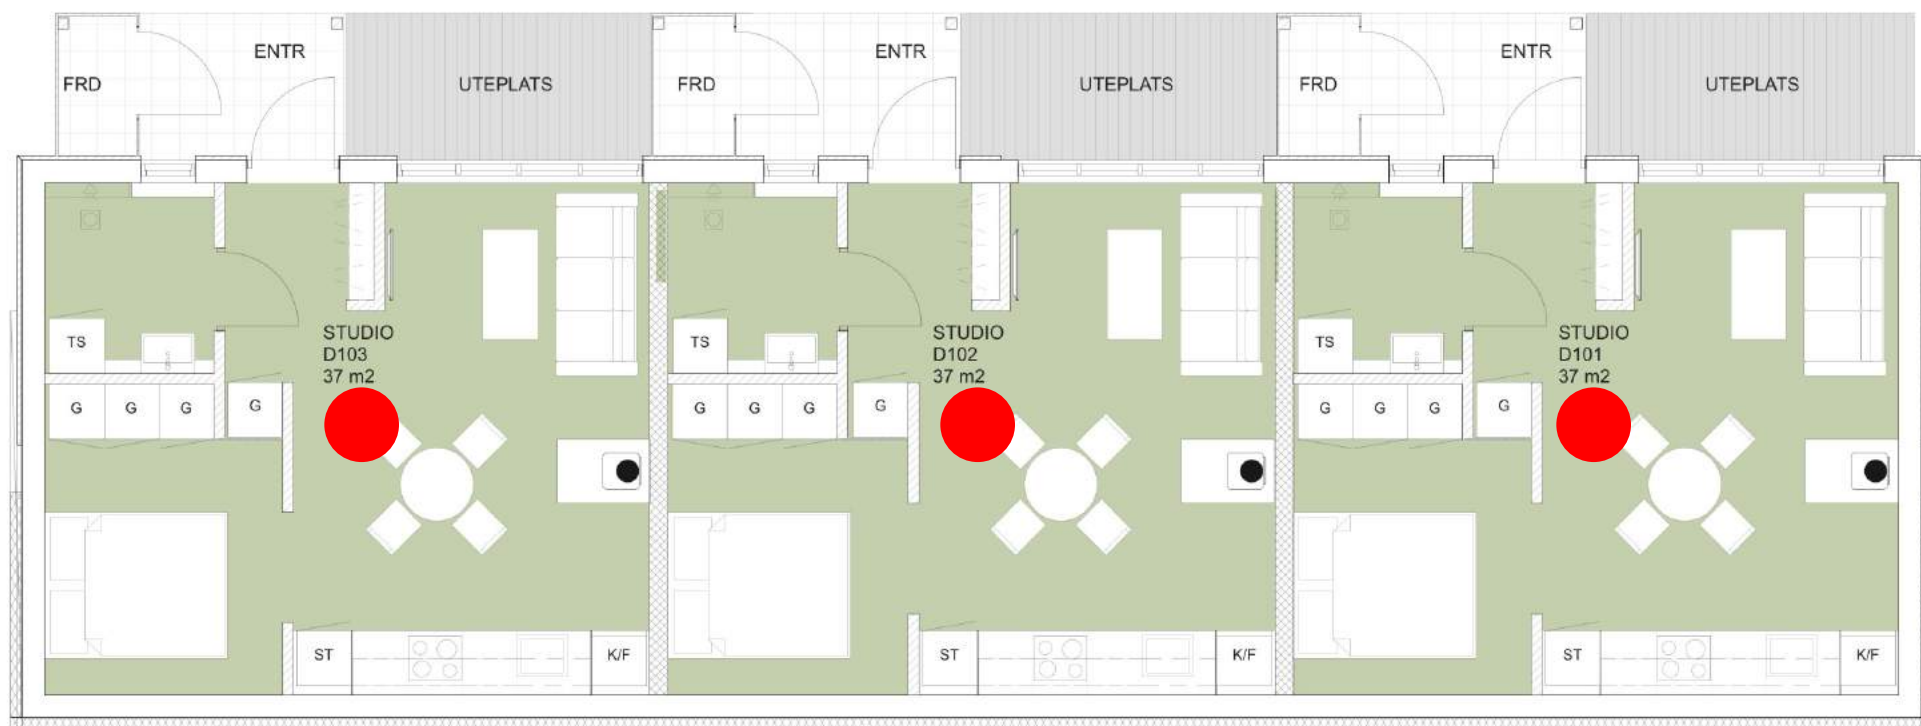

PLAN 1



PLAN 2

HUS D

JÄRVSÖ LODGE

PLANSKISSER FÖR OMBYGGNAD AV BEFINTLIGT HOTELL TILL BOSTADSRÄTTSLÄGENHETER

Datum: 2017-10-10
Arb.nr: J17009

LÄGENHET 37-49 m²

ANTAL LÄGENHETER PLAN 1

3st

BOA 112 m²

● = LEDIG

● = SÅLD


● = RESERVERAD

LÄGENHET 50-65 m²

ANTAL LÄGENHETER PLAN 1

3st

BOA 150 m²

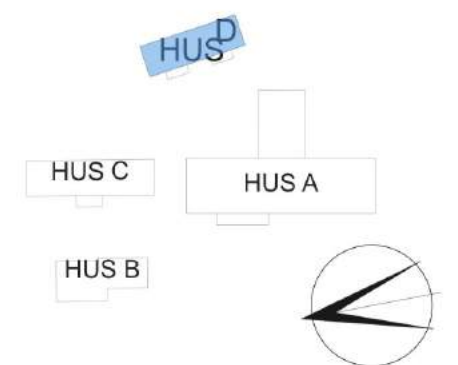

JÄRVSÖ LODGE

ÖA
ÖSTBERG
ARKITEKTUR